
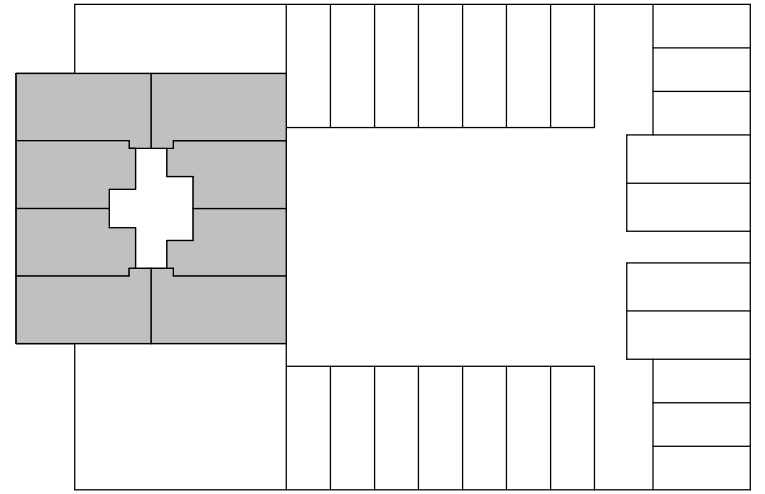


PV opstelling indicatief, definitieve opstelling PV-panelen conform opgave van installateur.

PV opstelling indicatief, definitieve opstelling PV-panelen conform opgave van installateur.

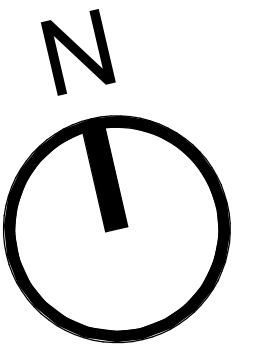

overzichtsplattegrond - 4e verdieping

tekening
VK2T2-104

project
De Bloom

locatie
Eindhoven



schaal
1:100
getekend
11-07-2023
gewijzigd