
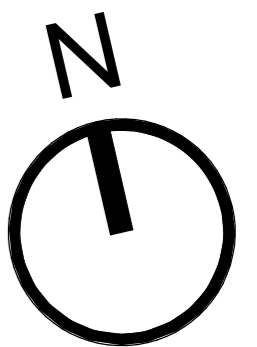


11e verdieping - 34000+P
 12e verdieping - 37000+P

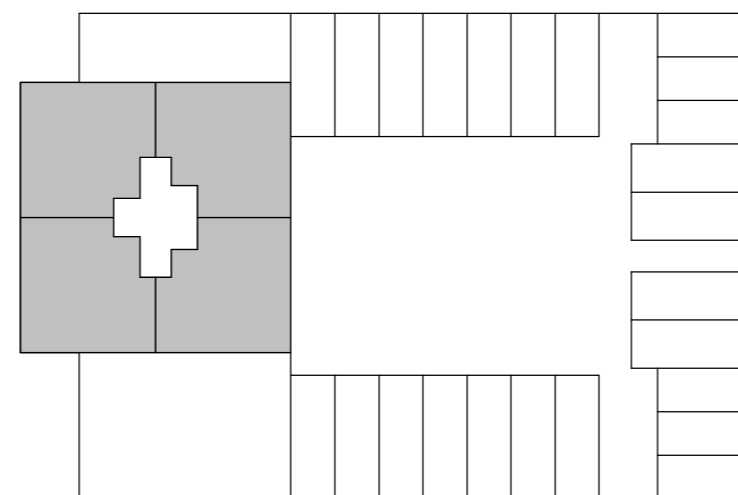

overzichtsplattegrond - 11e, 12e verdieping

tekening
VK2T2-112

project
 De Bloom

locatie
 Eindhoven



schaal
 1:100
 getekend
 11-07-2023
 gewijzigd