

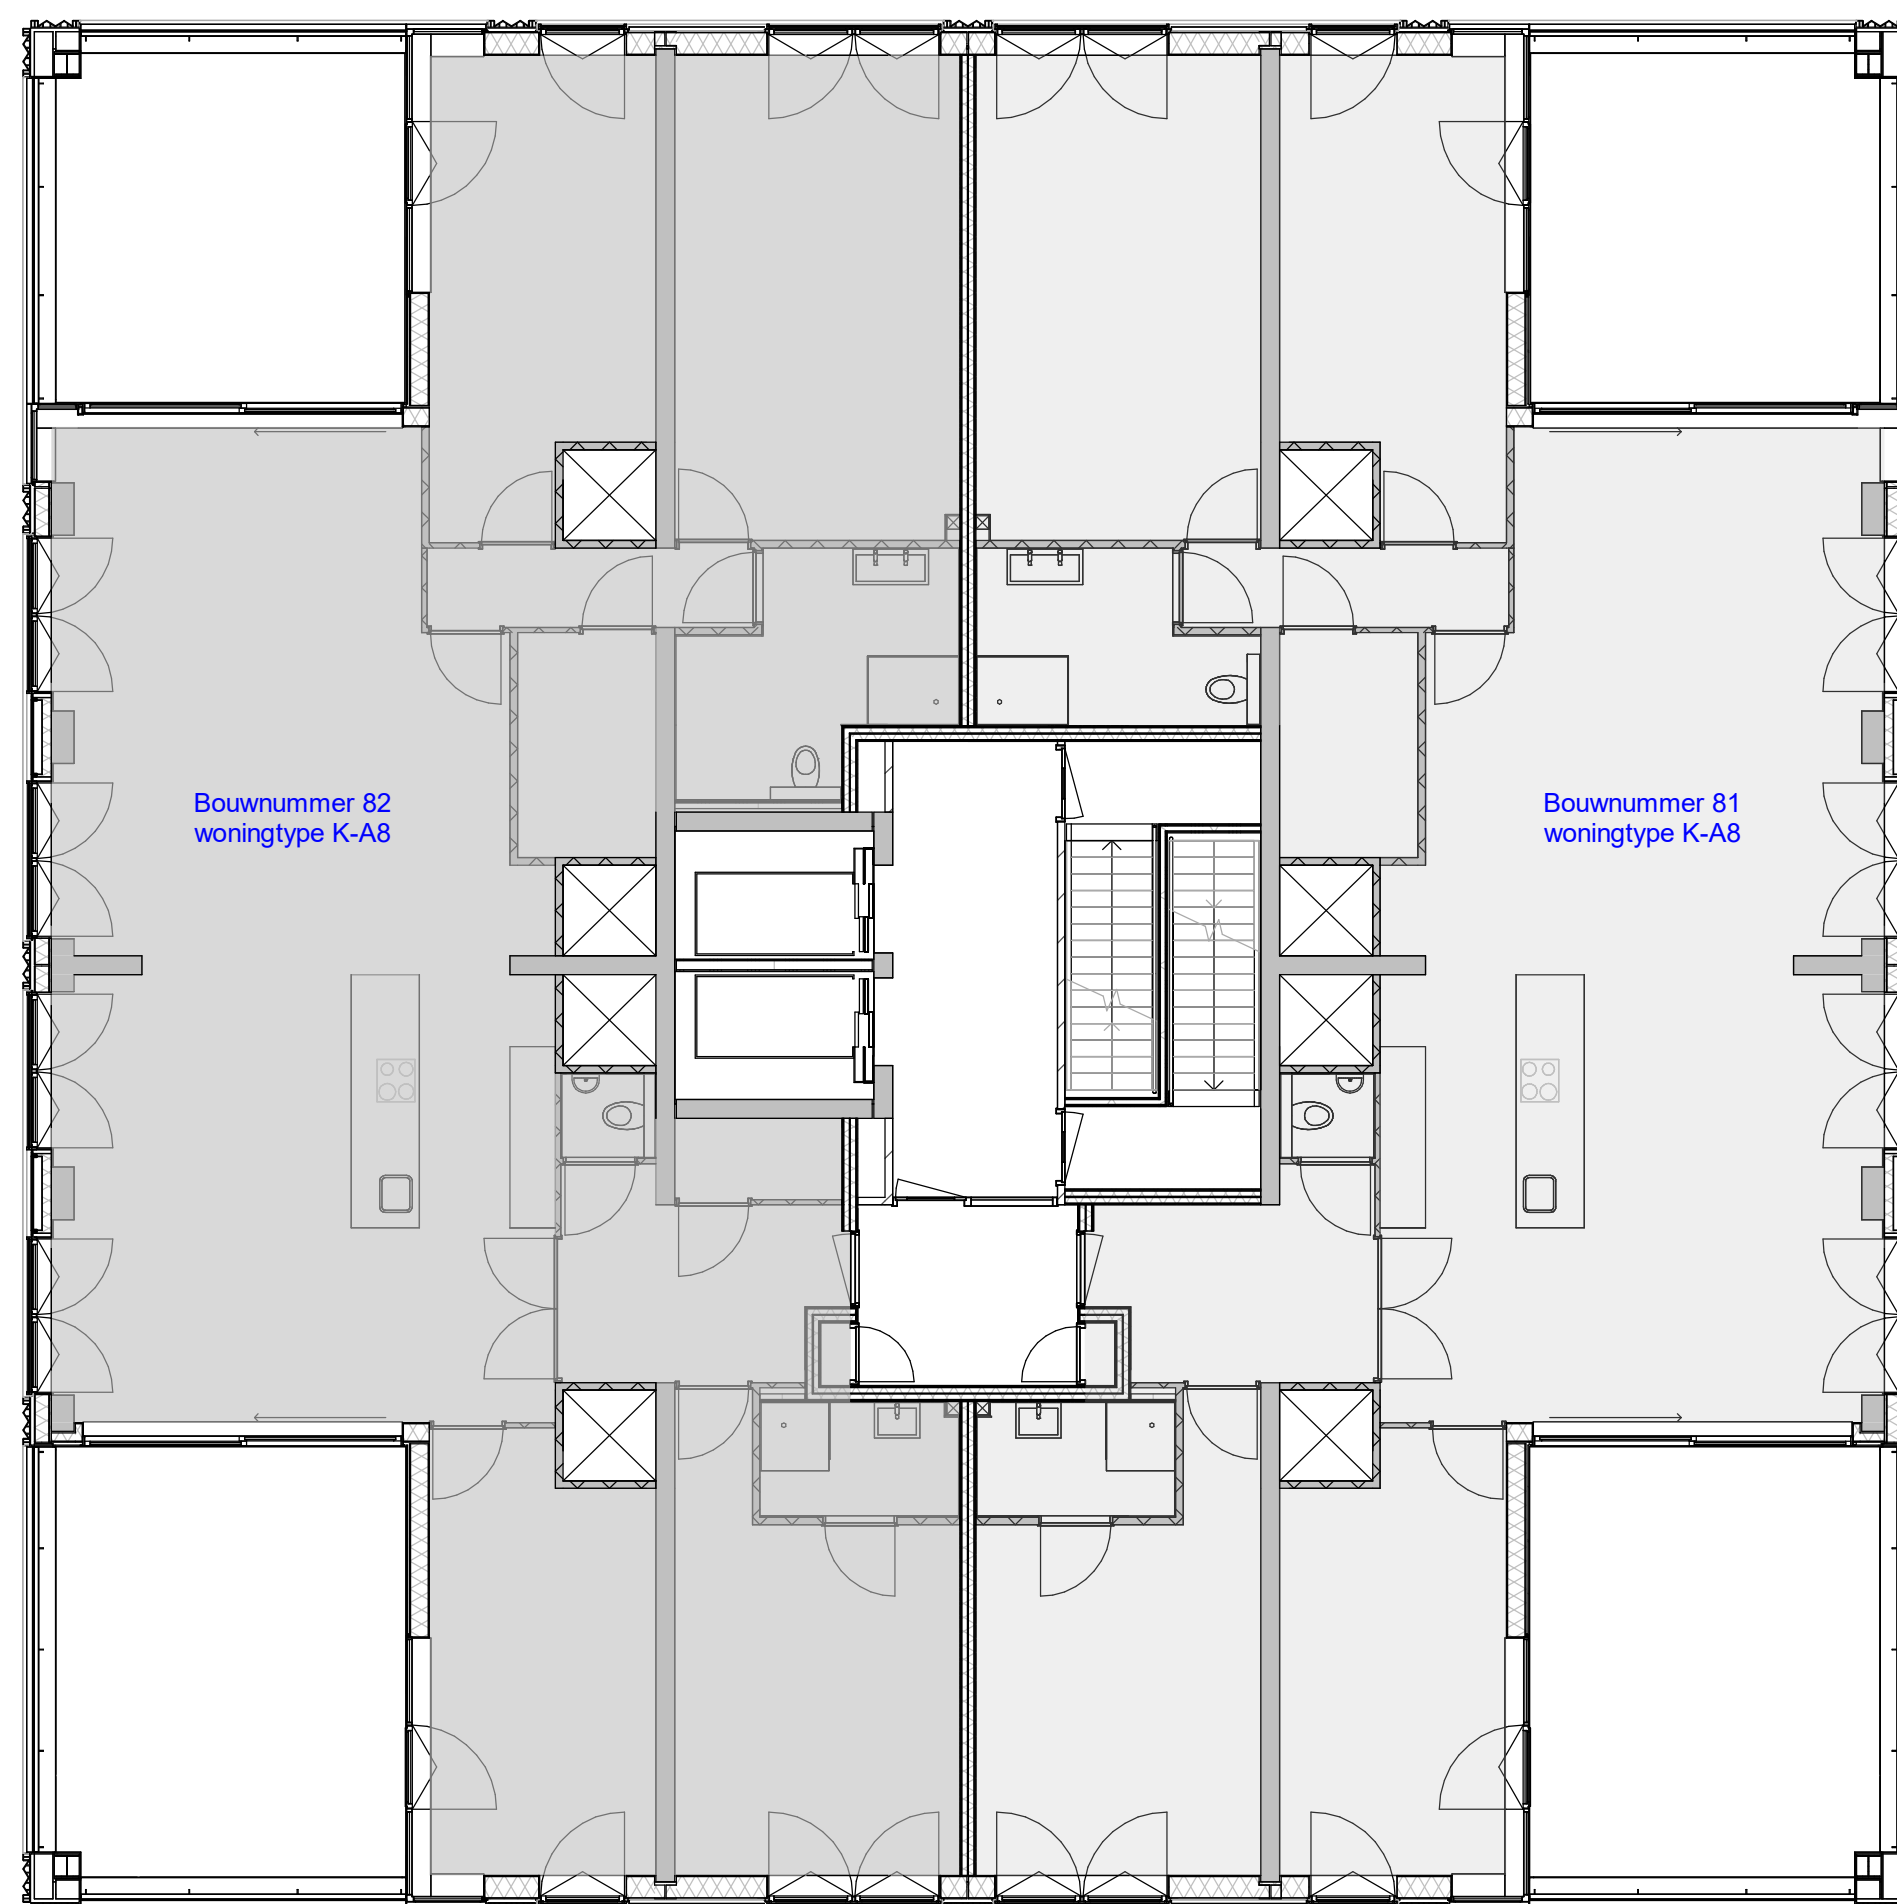


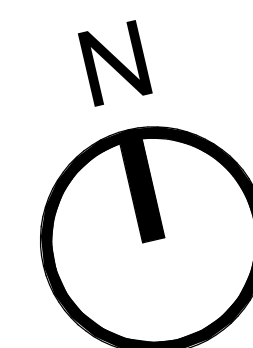

13e verdieping - 40000+P

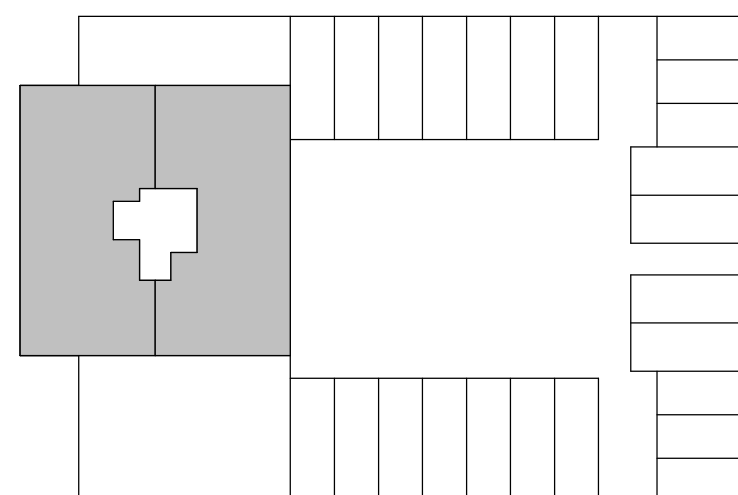

overzichtsplattegrond - 13e verdieping

tekening
VK2T2-113

project
De Bloom

locatie
Eindhoven



schaal
1:100
getekend
11-07-2023
gewijzigd