
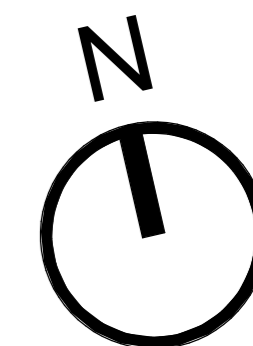


7e verdieping - 22000+P
 8e verdieping - 25000+P
 9e verdieping - 28000+P
 10e verdieping - 31000+P

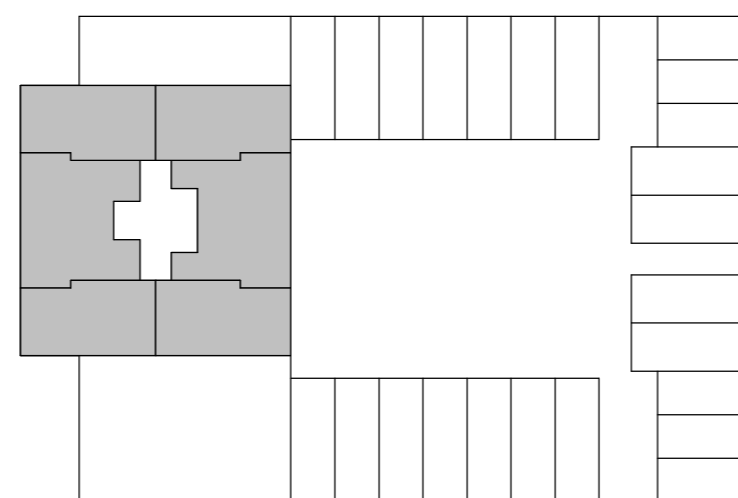

overzichtsplattegrond - 7e, 8e, 9e, 10e verdieping

tekening
VK2T2-107

project
 De Bloom

locatie
 Eindhoven



schaal
 1:100
 getekend
 11-07-2023
 gewijzigd