
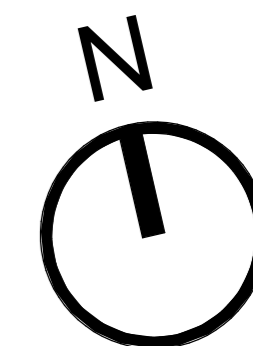


5e verdieping - 16000+P
 6e verdieping - 19000+P

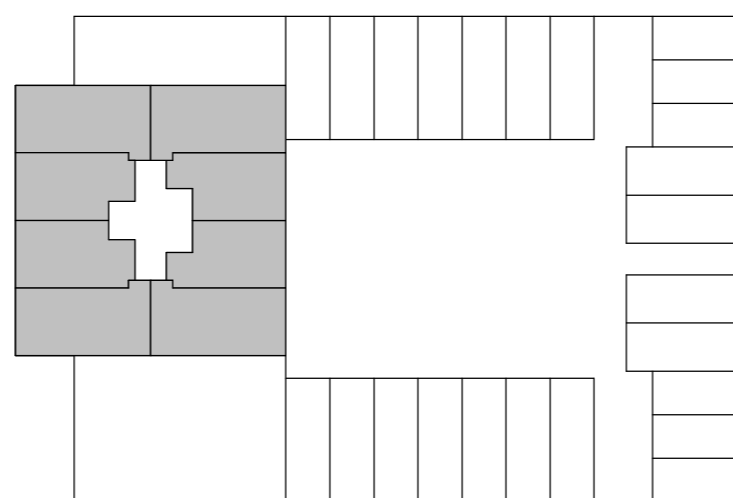

overzichtsplattegrond - 5e, 6e verdieping

tekening
VK2T2-105

project
 De Bloom

locatie
 Eindhoven



schaal
 1:100
 getekend
 11-07-2023
 gewijzigd