

Renvooi	
	keramische tegel
	prefab betonnen gevelbanden
	kalkzandsteen
	gestort beton
	prefab beton (constructie)
	spouwisolatie
	geïsoleerd HSB-element
	geïsoleerde metal-stud (woningsch.)
	lichte scheidingswand (metal-stud)
	voorzetwand, metal-stud
	geïsoleerde voorzetwand
	wandtegels (arcering indicatief)
	vloertegels (arcering indicatief)
	vrijloopdranger op (voor)deur
	opstelplaats wasmachine
	opstelplaats wasdroger
	opstelplaats kooktoestel
	opstelplaats koelkast
vv	verdelers vloerverwarming
sv	afleveret stadverwarming (WKO)
WTW	warmteterugwin-unit
RAD	elektrische radiator
WT	wastafel
WLP	wandlamp
CAP	centraal aardingspunt

Symbol	Omschrijving
	centraaldoos met lichtpunt
	armatuur
	armatuur
	armatuur, opwand met invoegpunt aan buitenzijde
	armatuur, rechthoekig (variabel)
	schakelaar, 1-polig
	schakelaar, 3-polig
	schakelaar, serie-
	schakelaar, wissel-
	schakelaar, kruis-
	contactdoos, 1-voudig met beschermingscontact
	contactdoos, 1-voudig met beschermingscontact, waterdicht
	contactdoos, 2-voudig met beschermingscontact
	contactdoos, met 1-polige schakelaar
	contactdoos, met wisselschakelaar
	melder, rook (optisch)
	zoemer
	intercom / videofoon
	detector, plafond
	drukknop, algemeen
	verdeelinrichting
	verdeelinrichting, centraal
	centraal aardingspunt
	aardmat
	aansluitingspunt, niet-bedraad
	aansluitingspunt, bedraad - thermostaat
	aansluitingspunt, bedraad - CO2
	aansluitingspunt, niet-bedraad - Data
	aansluitingspunt, 3-fase, nul en beschermingscontact
	aansluitingspunt, 1-fase, nul en beschermingscontact
	aansluitingspunt, wandlamp
	aansluitingspunt, perilex
	ventilatiepunt, plafond
	ventilatiepunt, wand

renvooi en legenda Elektra

tekening  
VK2T1-00

project  
Rise

locatie  
Eindhoven







formaat  
A4

schaal  
1 : 100

getekend  
25-06-2025

gewijzigd

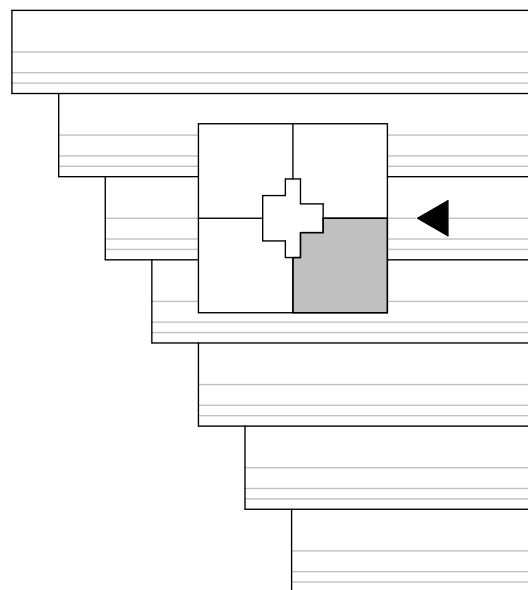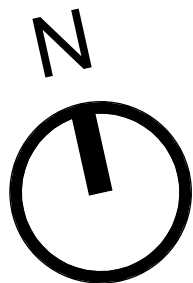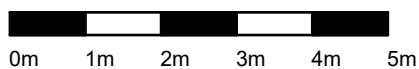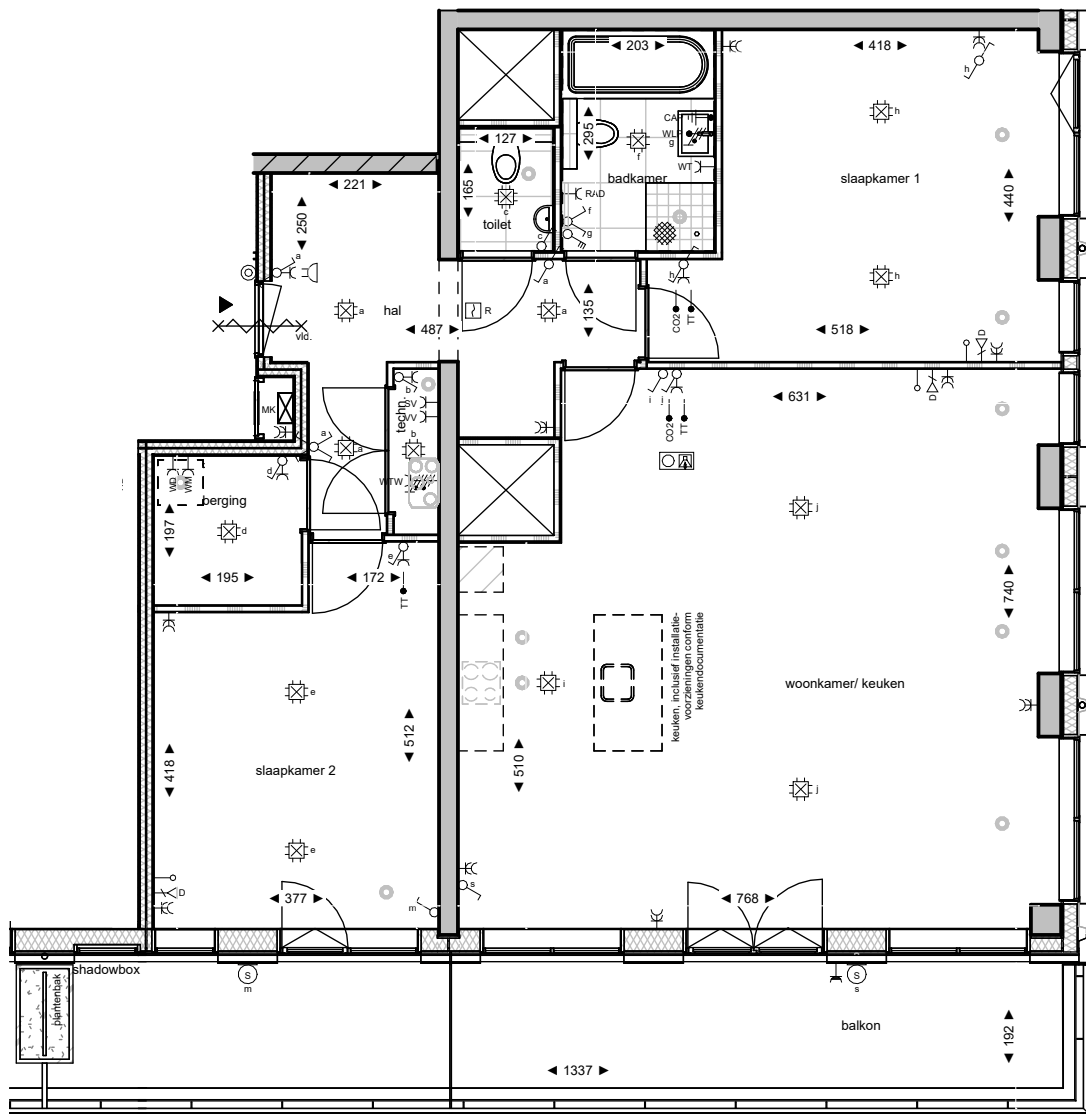

bouwnummer 79 - Type F

tekening  
VK2T1-79


project  
Rise

locatie  
Eindhoven

DE  
CAAI

formaat  
A4  
schaal  
1 : 100

getekend  
25-06-2025  
gewijzigd

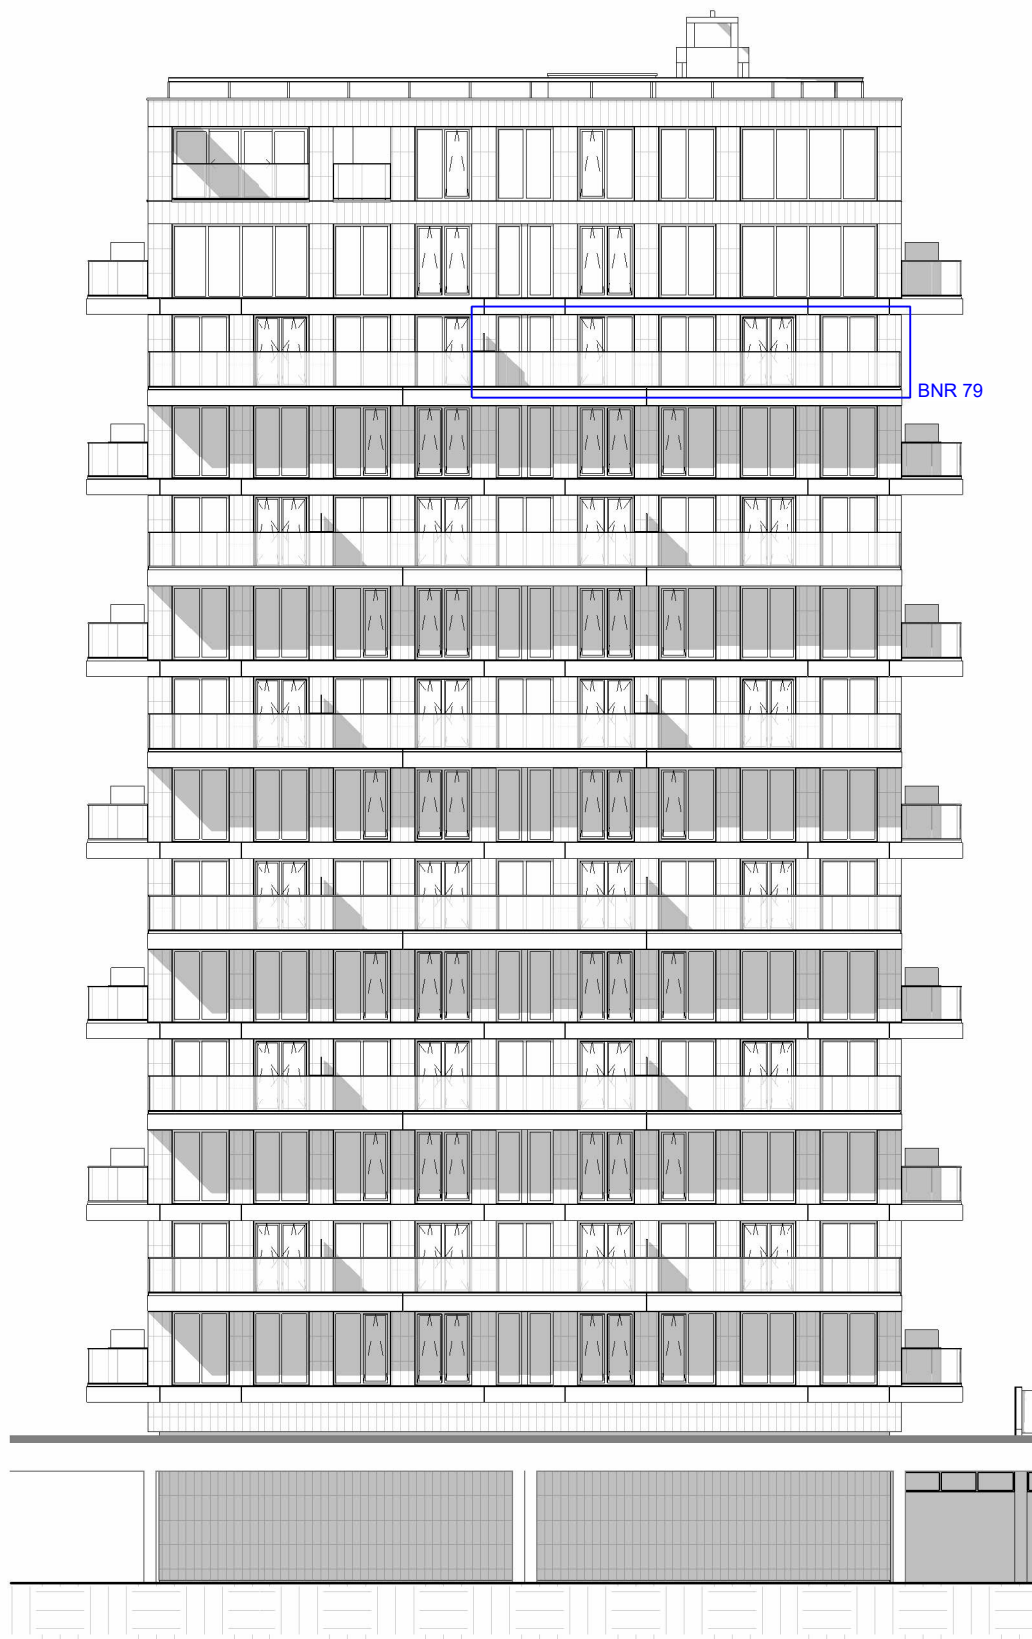

0m 2m 4m 6m 8m 10m

gevel bouwnummer 79 - Type F

tekening  
VK2T1-279a


project  
Rise

locatie  
Eindhoven

DE  
CAAI

formaat  
A4  
schaal  
1 : 250

getekend  
25-06-2025  
gewijzigd

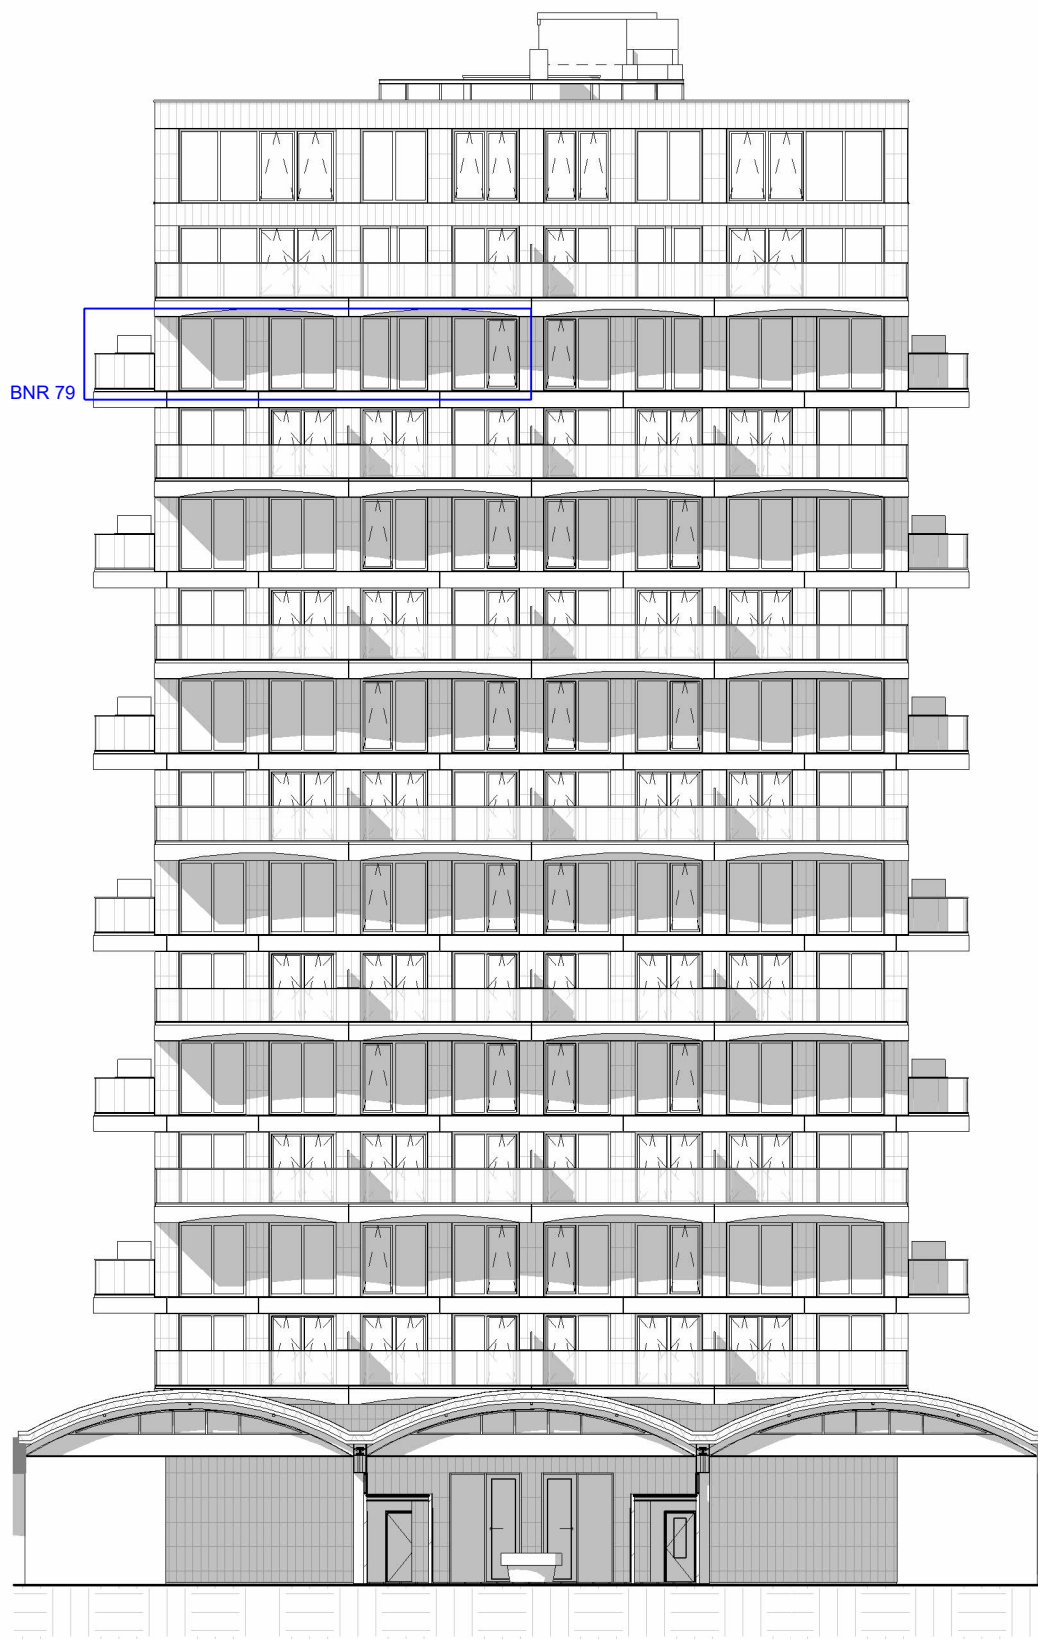

0m 2m 4m 6m 8m 10m

gevel bouwnummer 79 - Type F

tekening  
VK2T1-279b


project  
Rise

locatie  
Eindhoven

**DE** ●  
**CAAI**


formaat  
A4  
schaal  
1 : 250

getekend  
25-06-2025  
gewijzigd

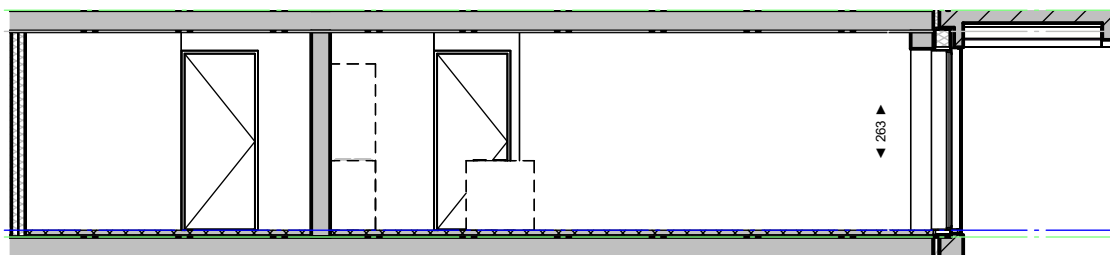


▽+39500  
13 dertiende verdieping

langsdoorsnede

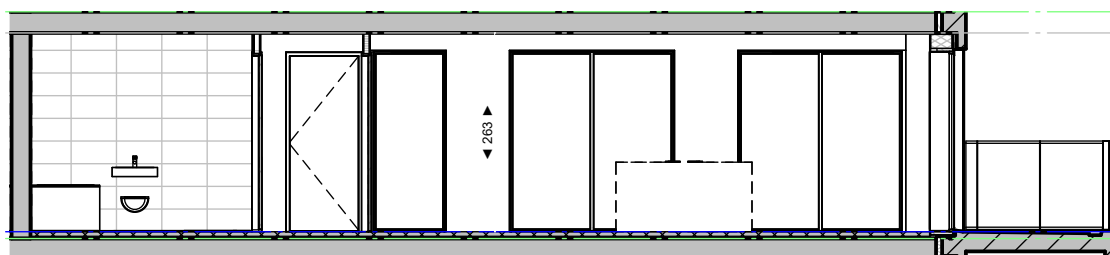

▽+39500  
13 dertiende verdieping

dwarsdoorsnede

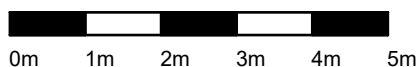

doorsnedes bouwnummer 79 - Type F

tekening  
**VK2T1-379**





project  
Rise

locatie  
Eindhoven

**DE** ●  
**CAAI**

formaat  
A4  
schaal  
1 : 100

getekend  
25-06-2025  
gewijzigd

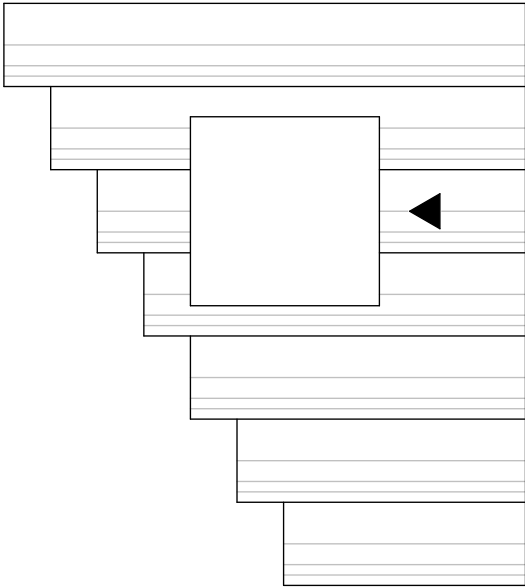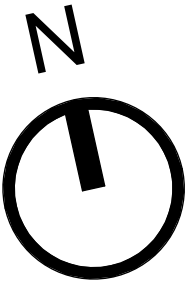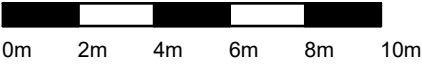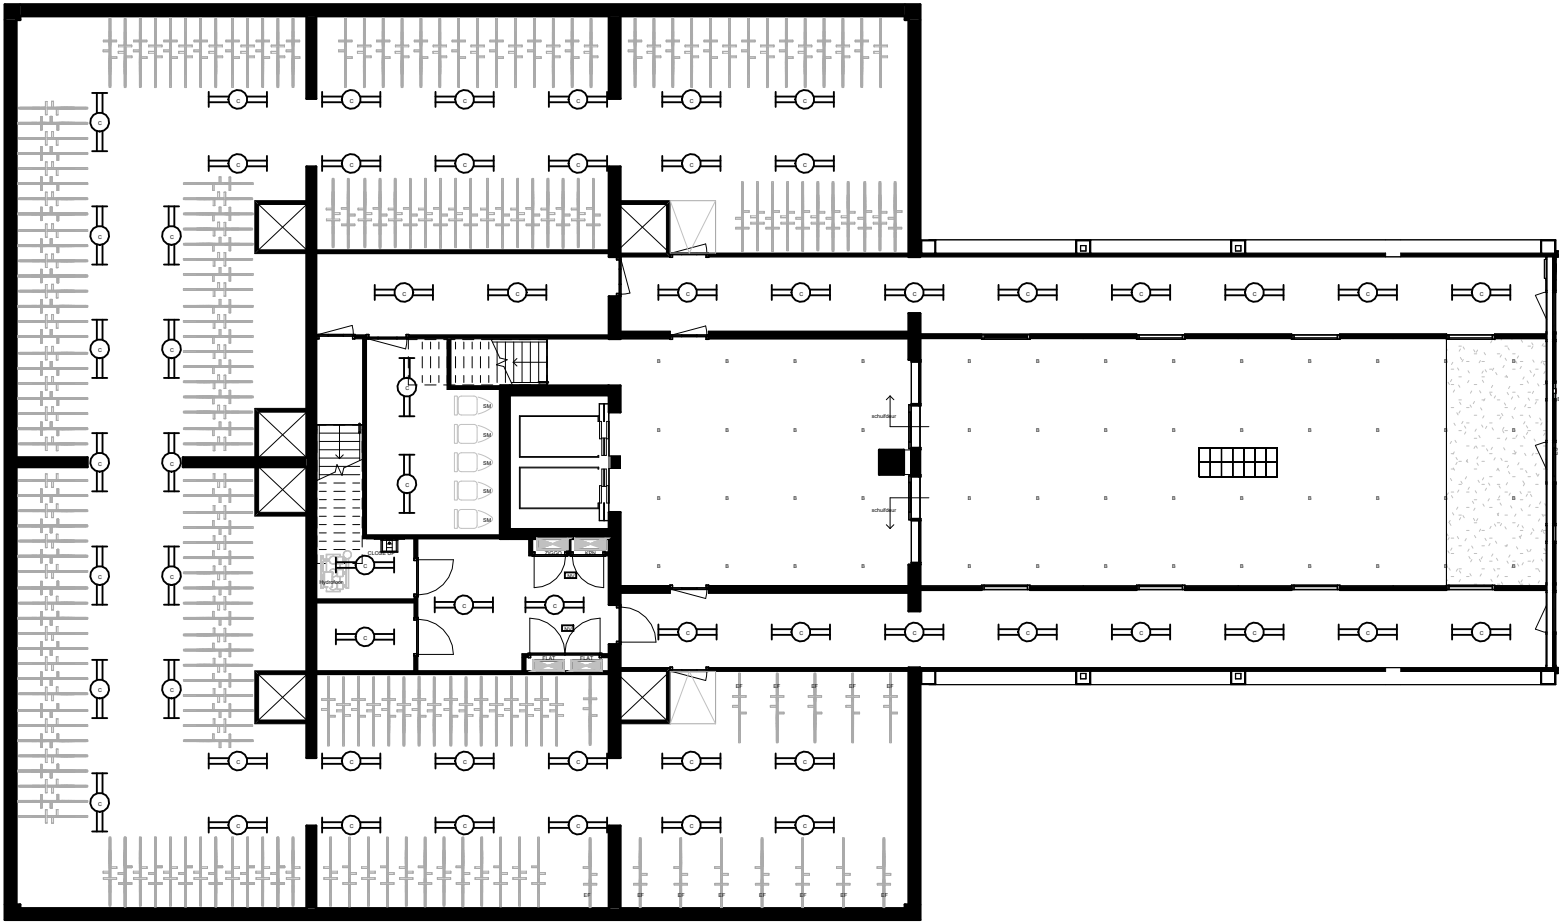

begane grond (fietsenstalling)

tekening  
**VK2T1-100**




project  
Rise

locatie  
Eindhoven



formaat  
A4  
schaal  
1 : 200

getekend  
25-06-2025  
gewijzigd

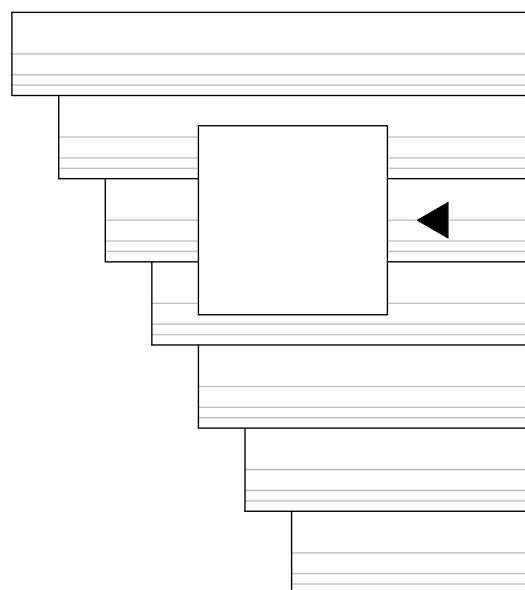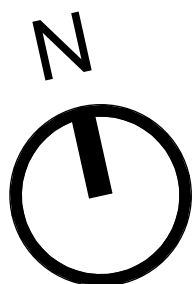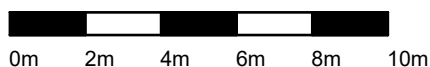

1e verdieping (bergingen)

tekening  
**VK2T1-101**

project  
Rise

locatie  
Eindhoven

**DE**   
**CAAI**




formaat  
A4  
schaal  
1 : 200

getekend  
25-06-2025  
gewijzigd



## 2e Verdieping

(4e, 6e, 8e, 10e en 12e)

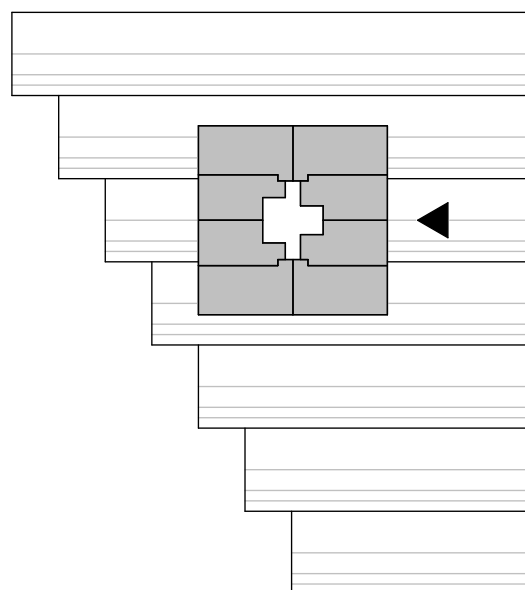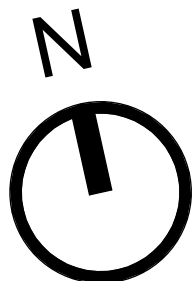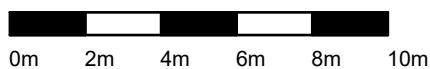

2e verdieping (even)

tekening  
**VK2T1-102**

project  
Rise


locatie  
Eindhoven

**DE**   
**CAAI**




formaat  
A4  
schaal  
1 : 200

getekend  
25-06-2025  
gewijzigd



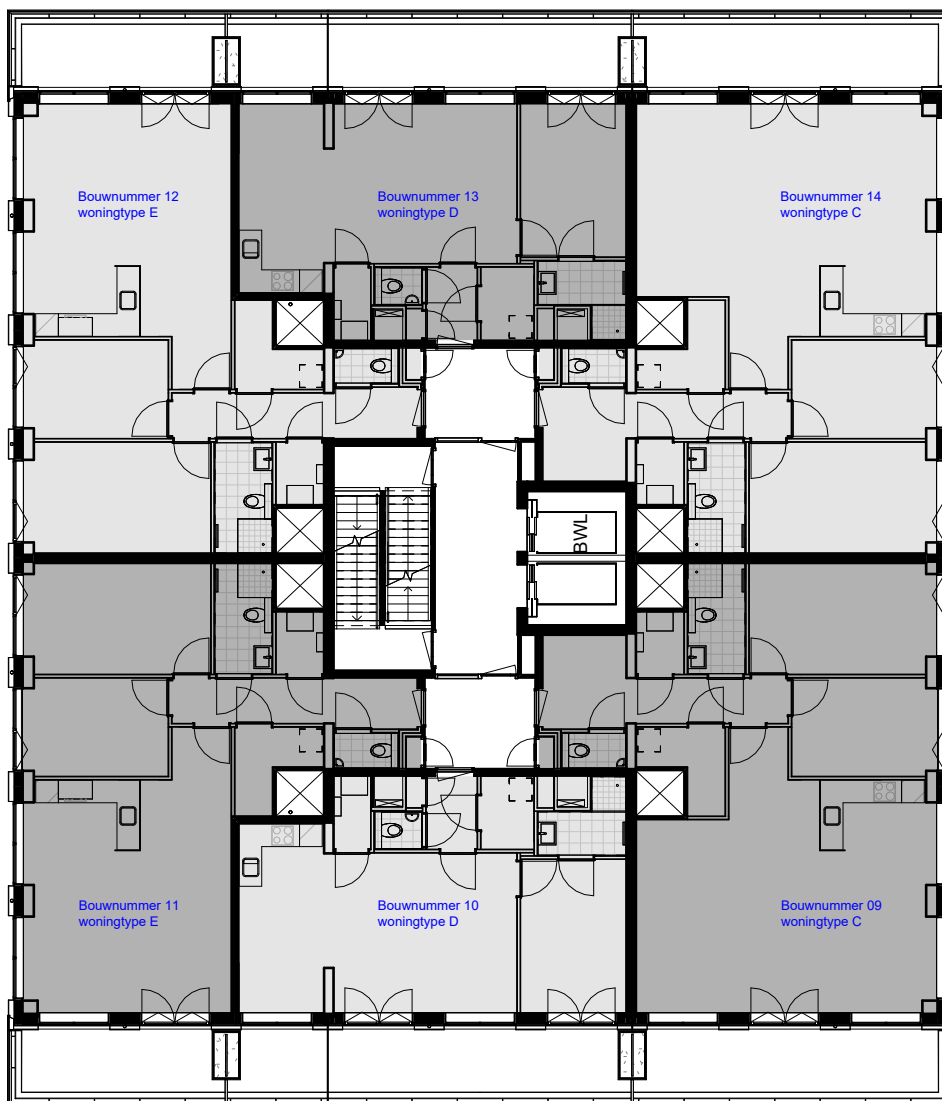

3e Verdieping  
(5e, 7e, 9e, en 11e)

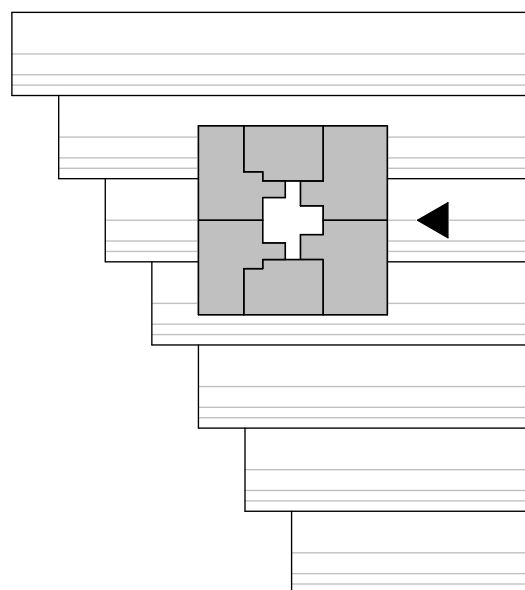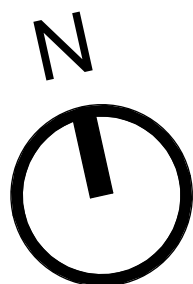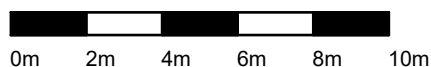

3e verdieping (oneven)

tekening  
VK2T1-103





project  
Rise

locatie  
Eindhoven



formaat  
A4  
schaal  
1 : 200

getekend  
25-06-2025  
gewijzigd

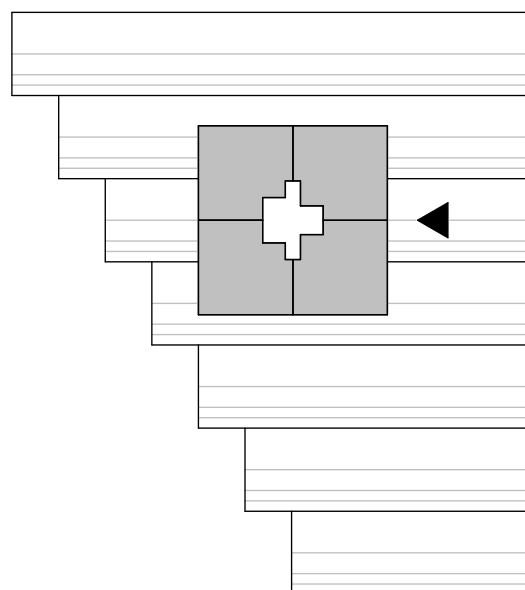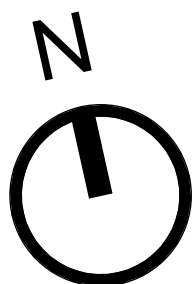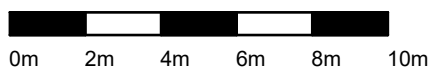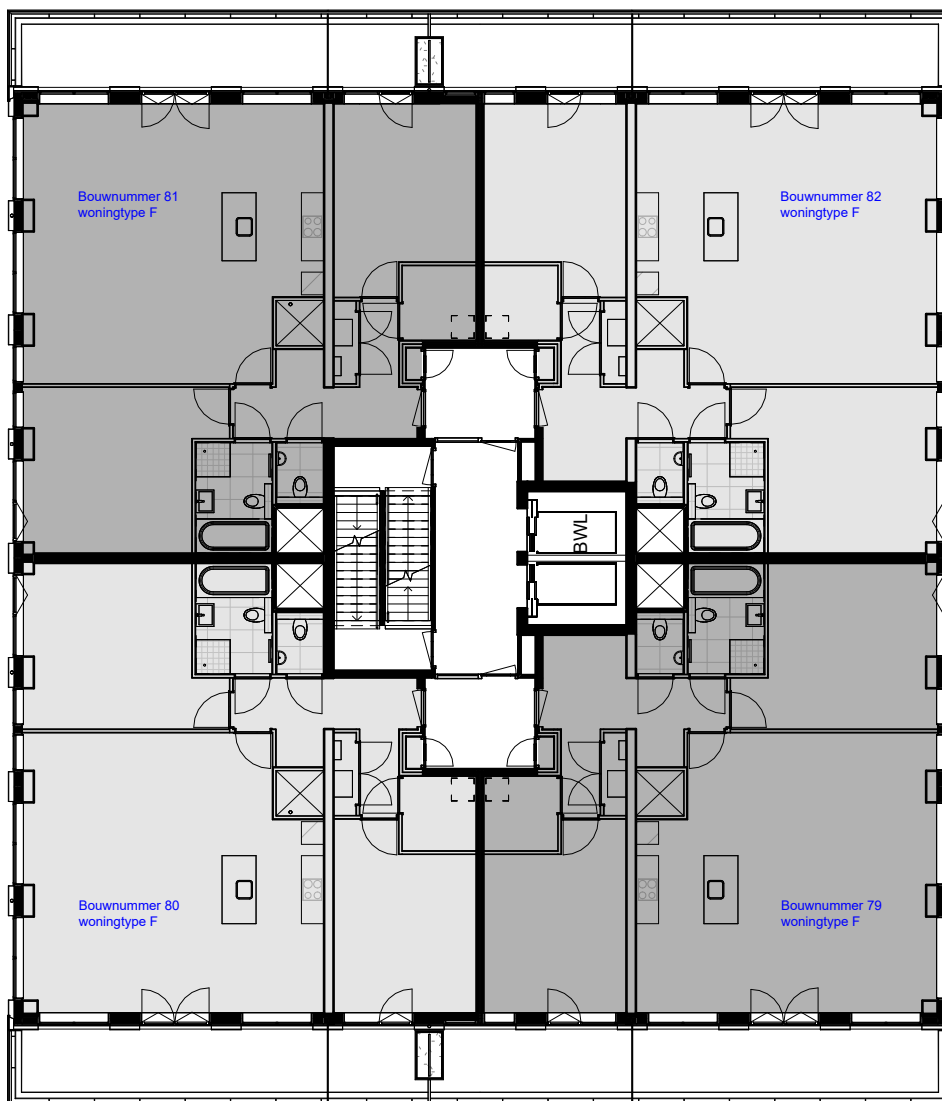

13e verdieping

tekening  
VK2T1-113





project  
Rise

locatie  
Eindhoven

**DE**   
**CAAI**

formaat  
A4  
schaal  
1 : 200

getekend  
25-06-2025  
gewijzigd

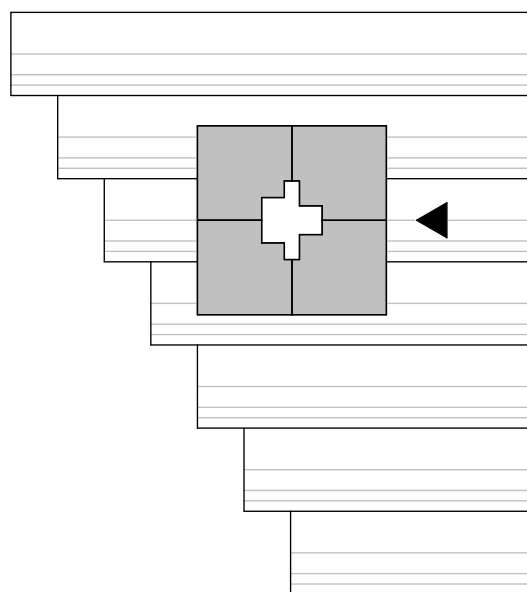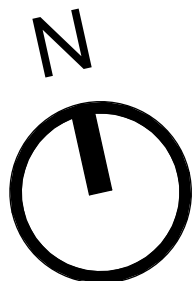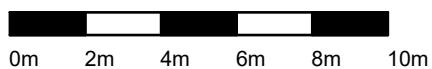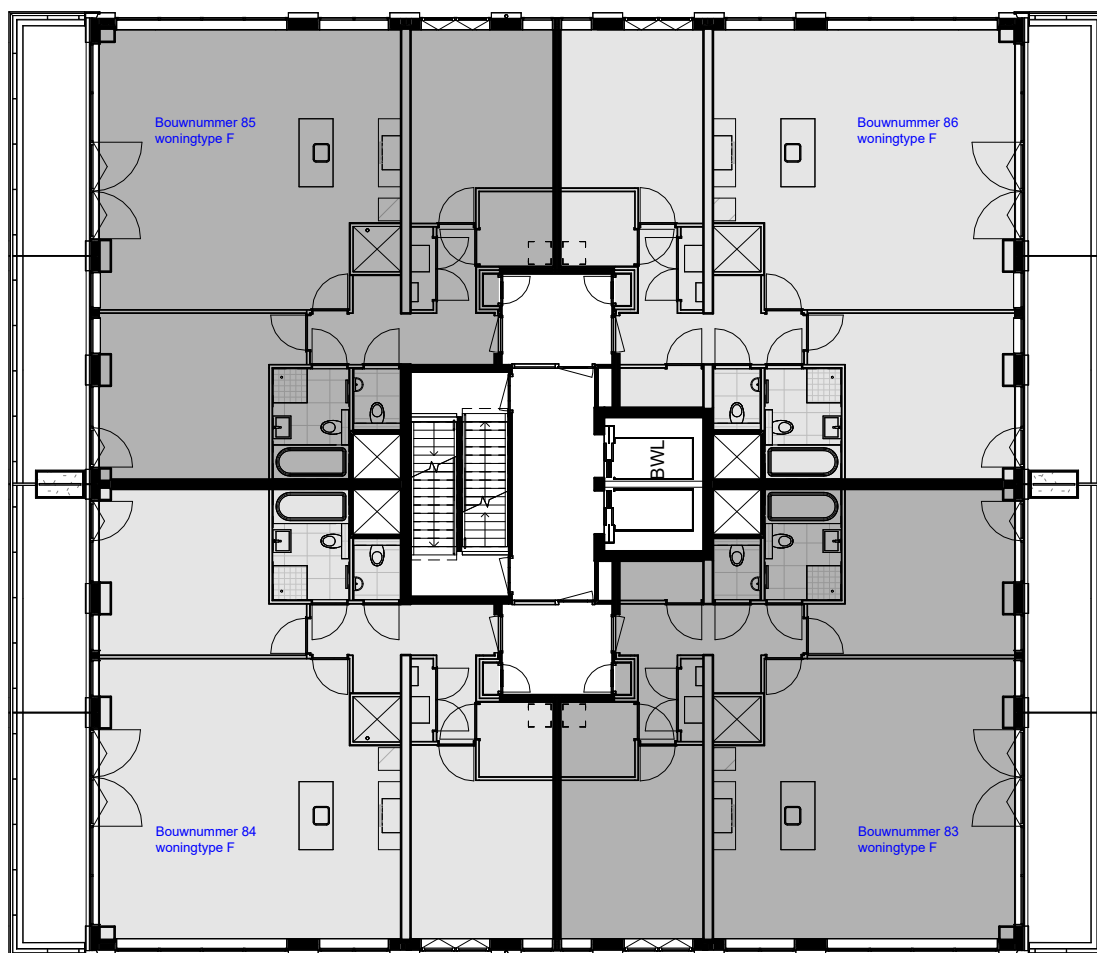

14e verdieping

tekening  
**VK2T1-114**




project  
Rise

locatie  
Eindhoven


**DE**   
**CAAI**

formaat  
A4  
schaal  
1 : 200

getekend  
25-06-2025  
gewijzigd

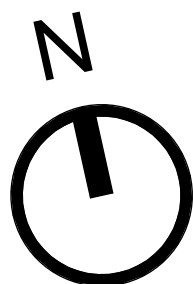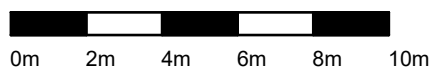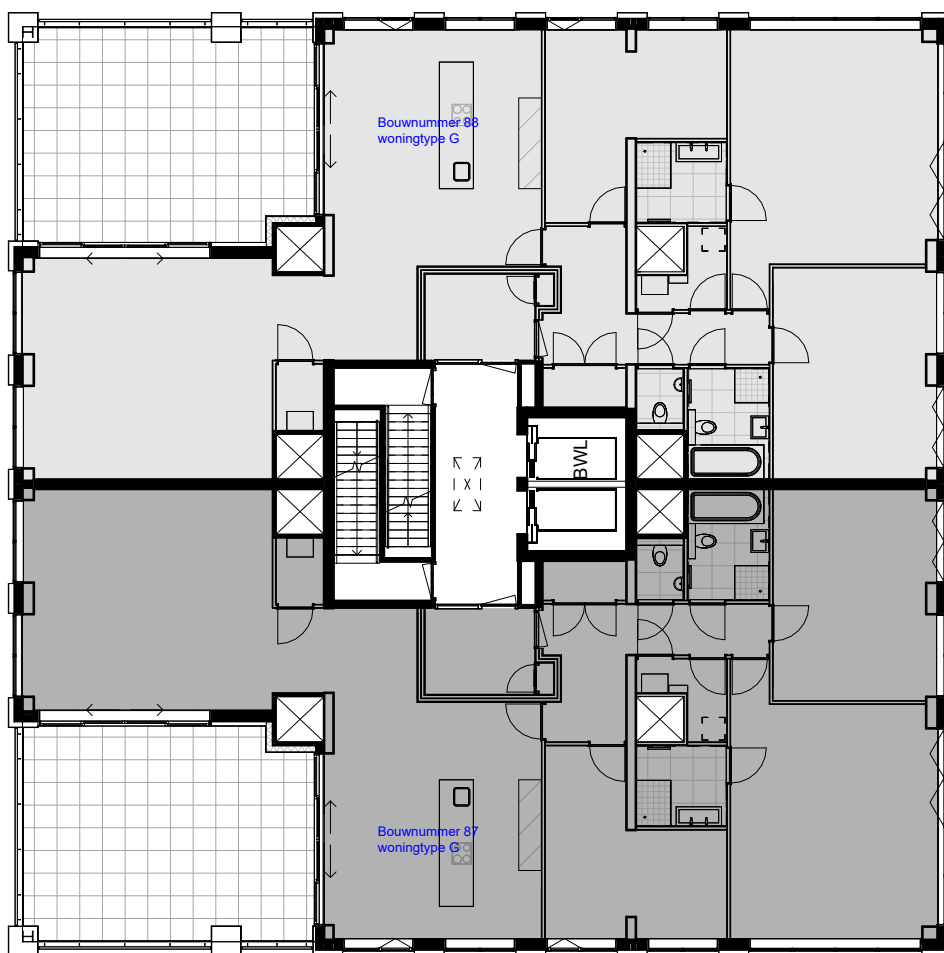

15e verdieping

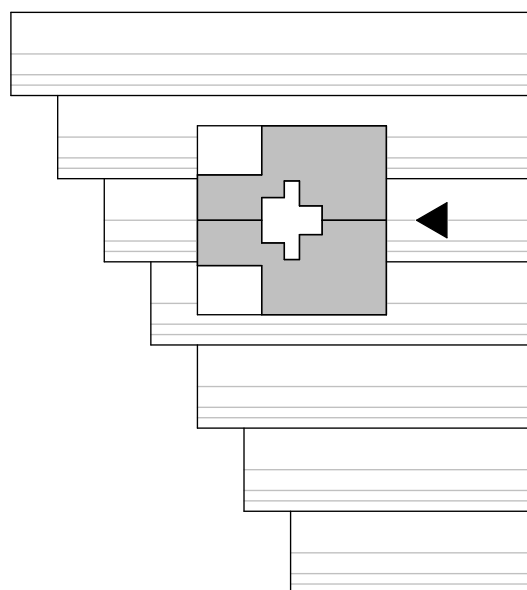

tekening  
**VK2T1-115**

project  
Rise

locatie  
Eindhoven

**DE**   
**CAAI**

formaat  
A4  
schaal  
1 : 200

getekend  
25-06-2025  
gewijzigd