

Renvooi	
	keramische tegel
	prefab betonnen gevelbanden
	kalkzandsteen
	gestort beton
	prefab beton (constructie)
	spouwisolatie
	geïsoleerd HSB-element
	geïsoleerde metal-stud (woningsch.)
	lichte scheidingswand (metal-stud)
	voorzetwand, metal-stud
	geïsoleerde voorzetwand
	wandtegels (arcering indicatief)
	vloertegels (arcering indicatief)
	vrijloopdranger op (voor)deur
	opstelplaats wasmachine
	opstelplaats wasdroger
	opstelplaats kooktoestel
	opstelplaats koelkast
vv	verdelers vloerverwarming
sv	afleveret stadverwarming (WKO)
WTW	warmteterugwin-unit
RAD	elektrische radiator
WT	wastafel
WLP	wandlamp
CAP	centraal aardingspunt

Symbol	Omschrijving
	centraaldoos met lichtpunt
	armatuur
	armatuur
	armatuur, opwand met invoegpunt aan buitenzijde
	armatuur, rechthoekig (variabel)
	schakelaar, 1-polig
	schakelaar, 3-polig
	schakelaar, serie-
	schakelaar, wissel-
	schakelaar, kruis-
	contactdoos, 1-voudig met beschermingscontact
	contactdoos, 1-voudig met beschermingscontact, waterdicht
	contactdoos, 2-voudig met beschermingscontact
	contactdoos, met 1-polige schakelaar
	contactdoos, met wisselschakelaar
	melder, rook (optisch)
	zoemer
	intercom / videofoon
	detector, plafond
	drukknop, algemeen
	verdeelinrichting
	verdeelinrichting, centraal
	centraal aardingspunt
	aardmat
	aansluitingspunt, niet-bedraad
	aansluitingspunt, bedraad - thermostaat
	aansluitingspunt, bedraad - CO2
	aansluitingspunt, niet-bedraad - Data
	aansluitingspunt, 3-fase, nul en beschermingscontact
	aansluitingspunt, 1-fase, nul en beschermingscontact
	aansluitingspunt, wandlamp
	aansluitingspunt, perilex
	ventilatiepunt, plafond
	ventilatiepunt, wand

renvooi en legenda Elektra

tekening
VK2T1-00





project
Rise

locatie
Eindhoven



formaat
A4
schaal
1 : 100

getekend
25-06-2025
gewijzigd

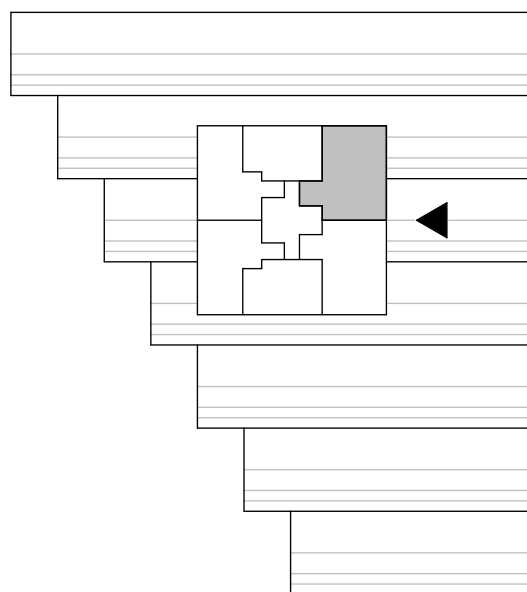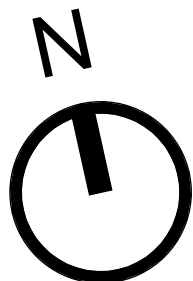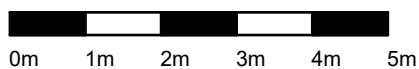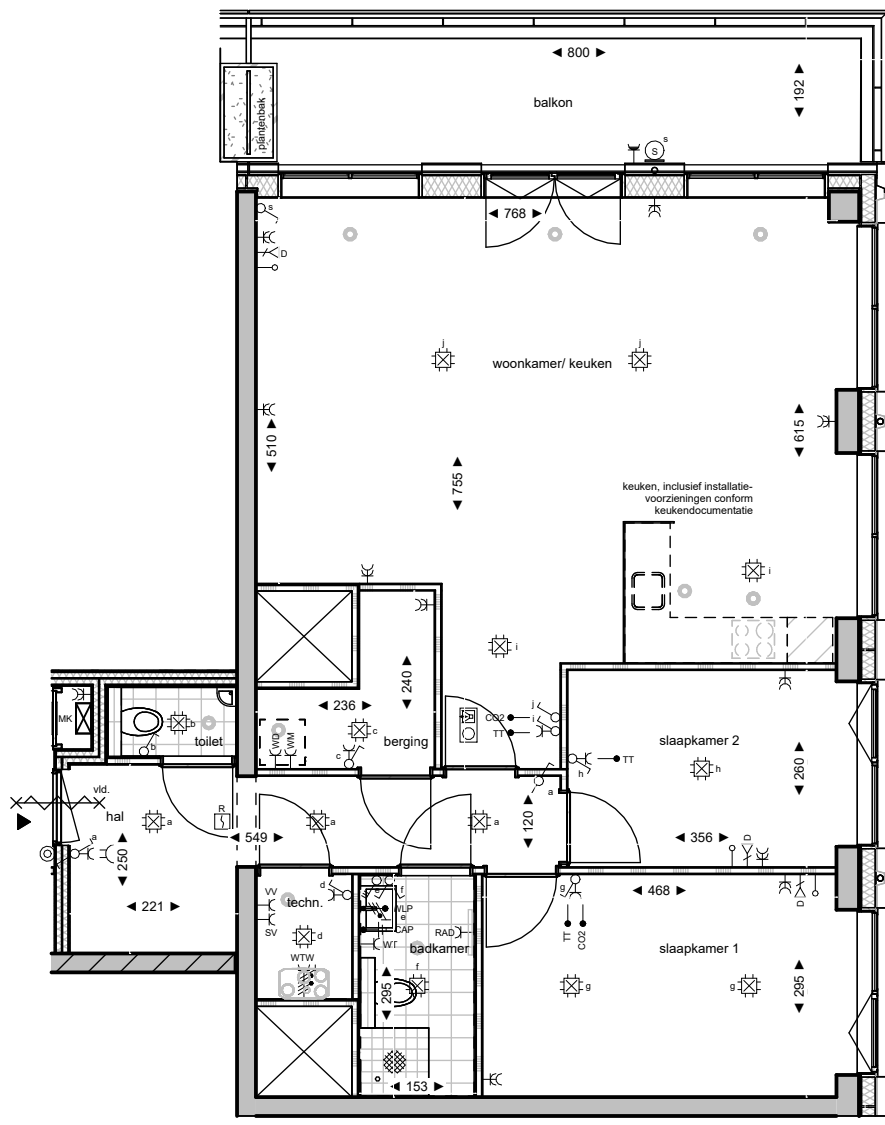

bouwnummer 14, 28, 42, 56, 70 - Type C

tekening
VK2T1-14


project
Rise

locatie
Eindhoven

DE 
CAAI

formaat
A4
schaal
1 : 100

getekend
25-06-2025
gewijzigd

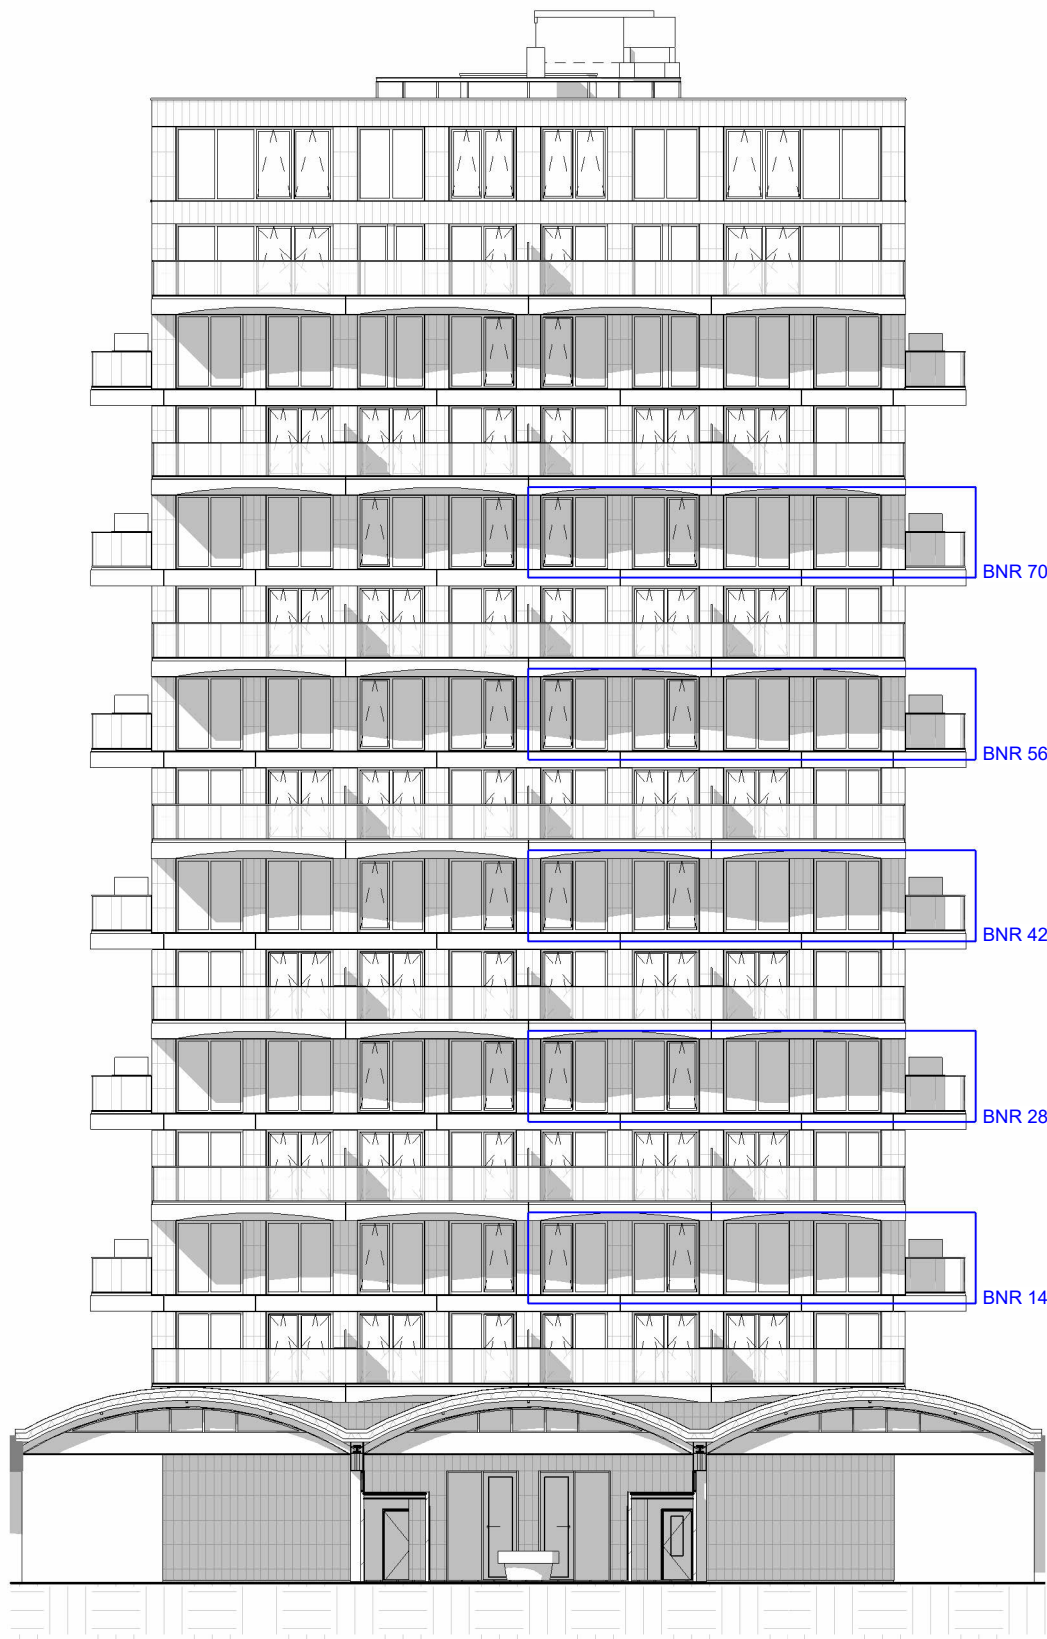

0m 2m 4m 6m 8m 10m

gevel bouwnummer 14, 28, 42, 56, 70 - Type C

tekening
VK2T1-214a


project
Rise

locatie
Eindhoven

DE ●
CAAI

formaat
A4
schaal
1 : 250

getekend
25-06-2025
gewijzigd

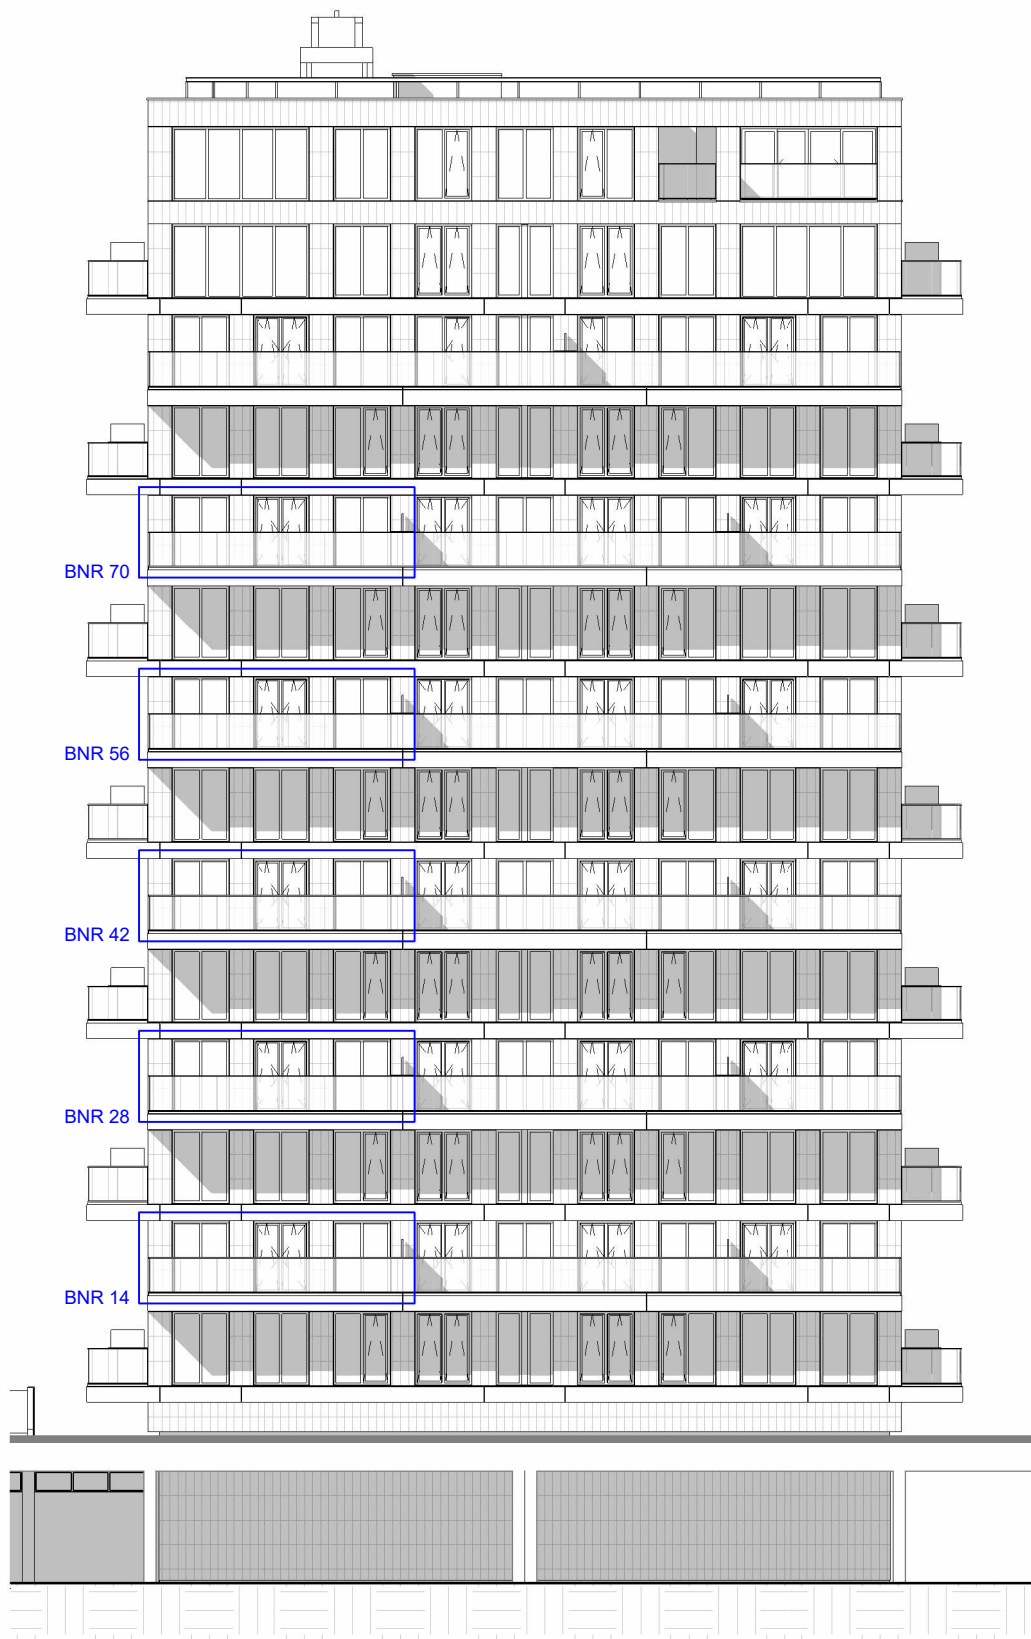

0m 2m 4m 6m 8m 10m

gevel bouwnummer 14, 28, 42, 56, 70 - Type C

tekening
VK2T1-214b


project
Rise

locatie
Eindhoven


DE ●
CAAI

formaat
A4
schaal
1 : 250


getekend
25-06-2025
gewijzigd

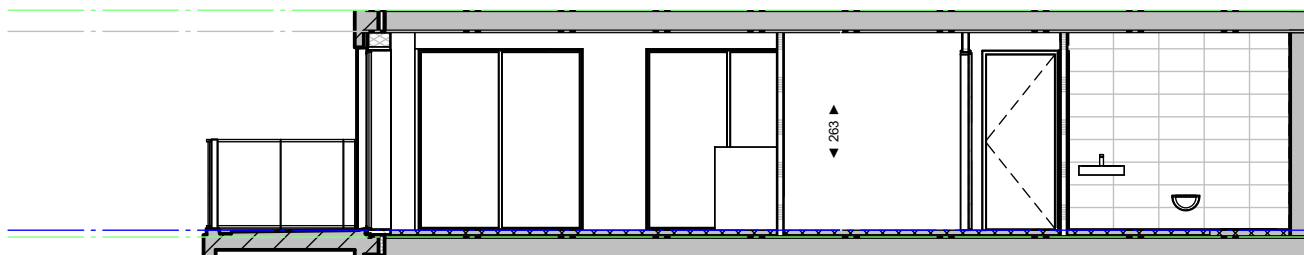

langsdoorsnede

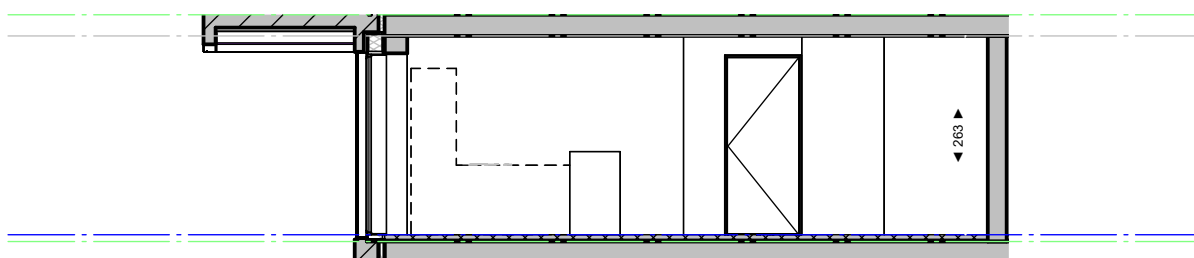

dwarsdoorsnede

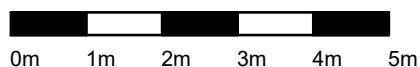

Bouwnummer 14	3e verdieping	9500+P
28	5e verdieping	15500+P
42	7e verdieping	21500+P
56	9e verdieping	27500+P
70	11e verdieping	33500+P

doorsnedes bouwnummer 14, 28, 42, 56, 70 - Type C

tekening
VK2T1-314





project
Rise

locatie
Eindhoven

DE ●
CAAI

formaat
A4
schaal
1 : 100

getekend
25-06-2025
gewijzigd

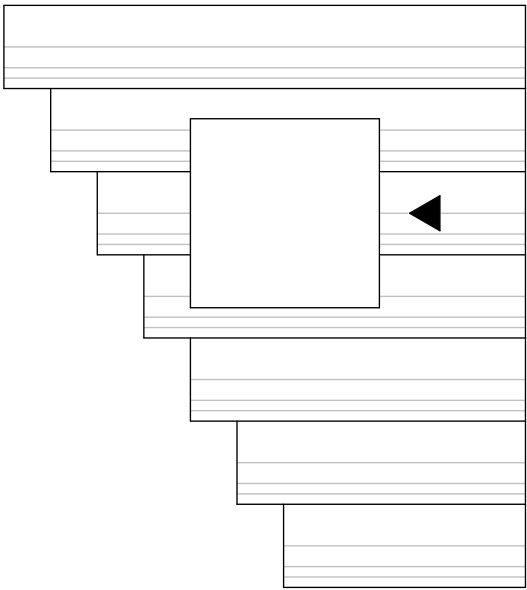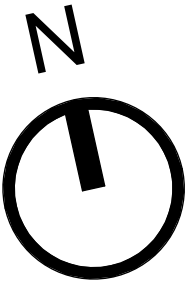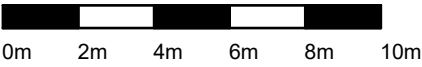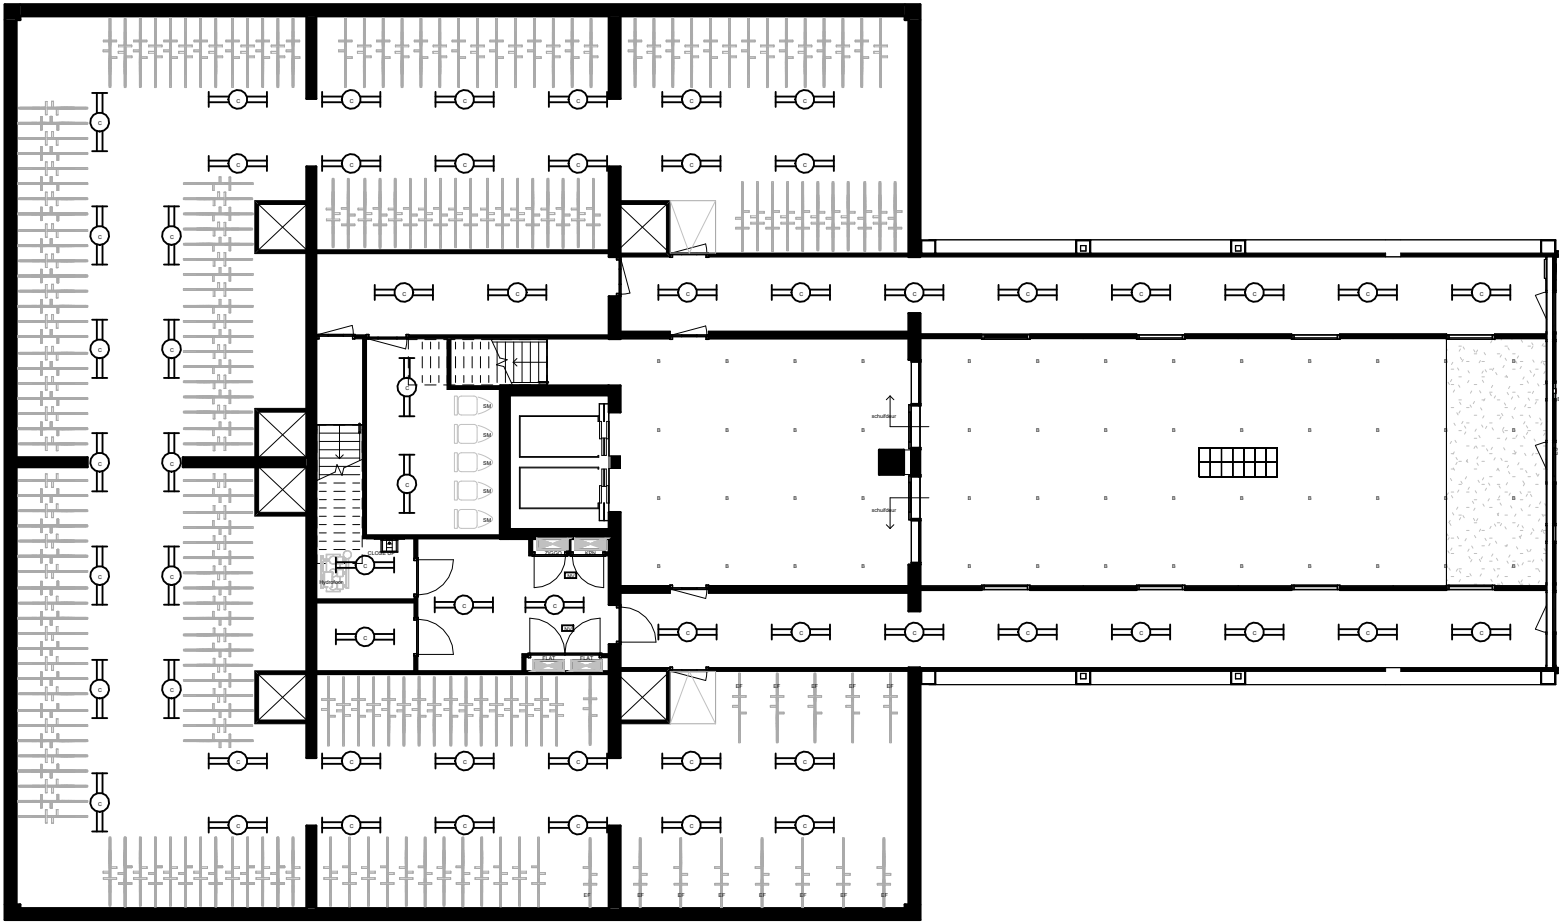

begane grond (fietsenstalling)

tekening
VK2T1-100




project
Rise

locatie
Eindhoven



formaat
A4
schaal
1 : 200

getekend
25-06-2025
gewijzigd

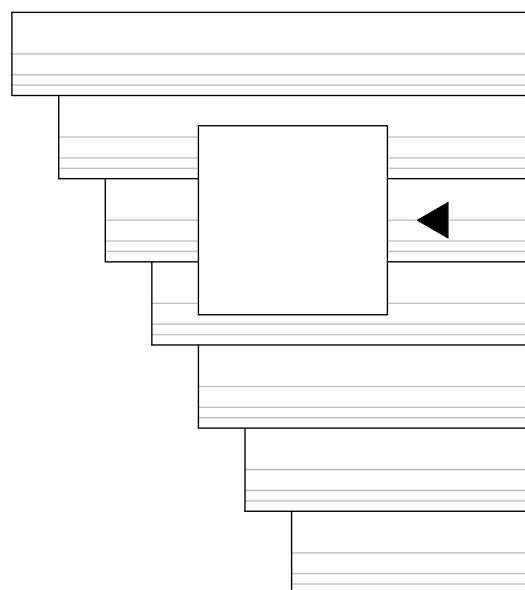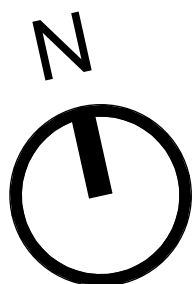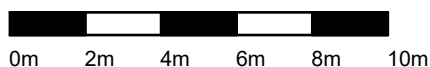

1e verdieping (bergingen)

tekening
VK2T1-101

project
Rise

locatie
Eindhoven

DE 
CAAI




formaat
A4
schaal
1 : 200

getekend
25-06-2025
gewijzigd



2e Verdieping

(4e, 6e, 8e, 10e en 12e)

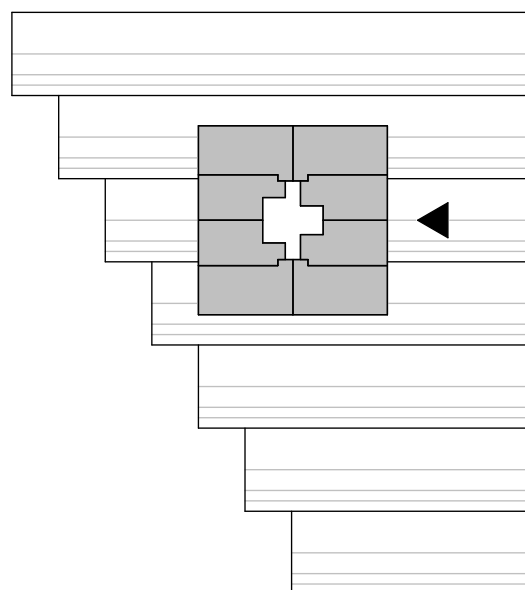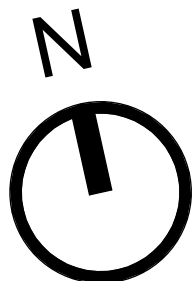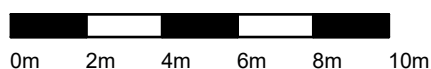

2e verdieping (even)

tekening
VK2T1-102


project
Rise

locatie
Eindhoven




DE 
CAAI

formaat
A4
schaal
1 : 200

getekend
25-06-2025
gewijzigd

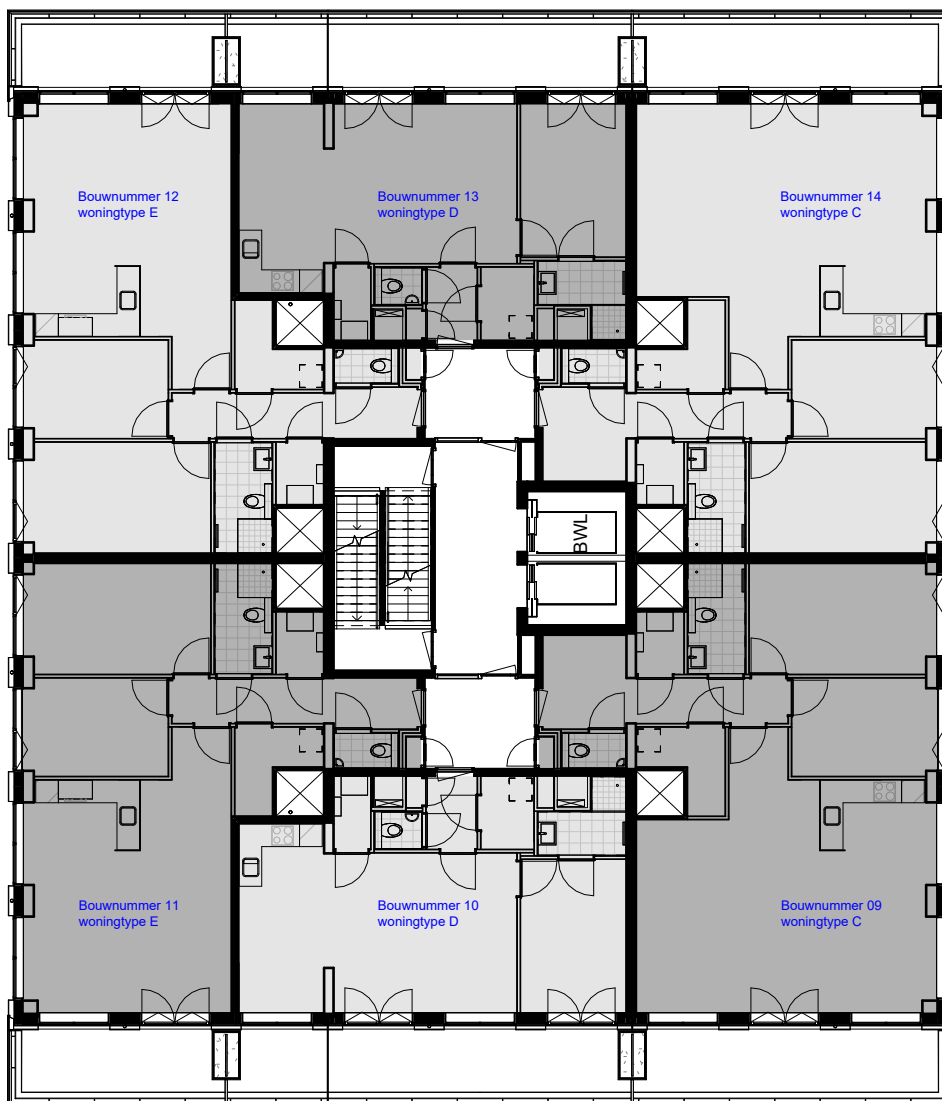

3e Verdieping
(5e, 7e, 9e, en 11e)

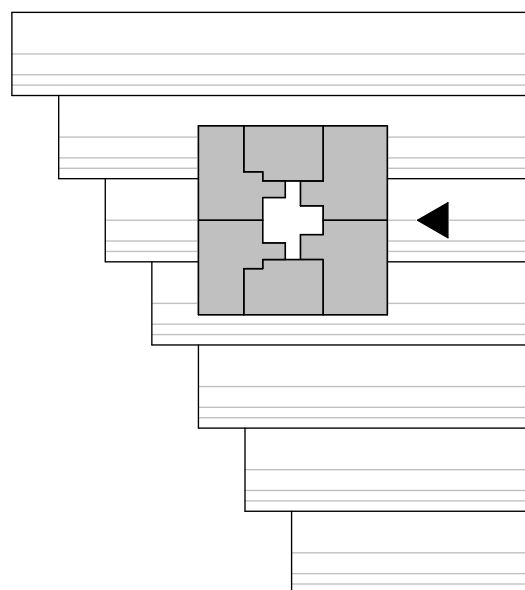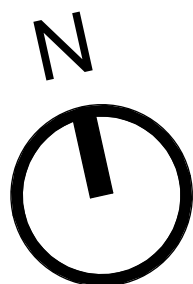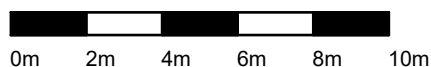

3e verdieping (oneven)

tekening
VK2T1-103





project
Rise

locatie
Eindhoven



formaat
A4
schaal
1 : 200

getekend
25-06-2025
gewijzigd

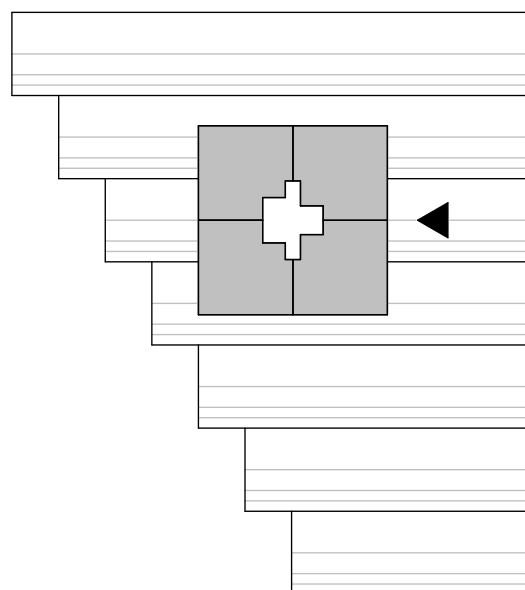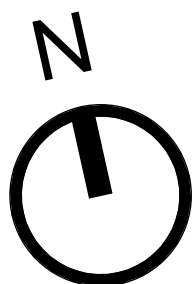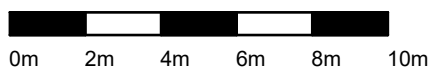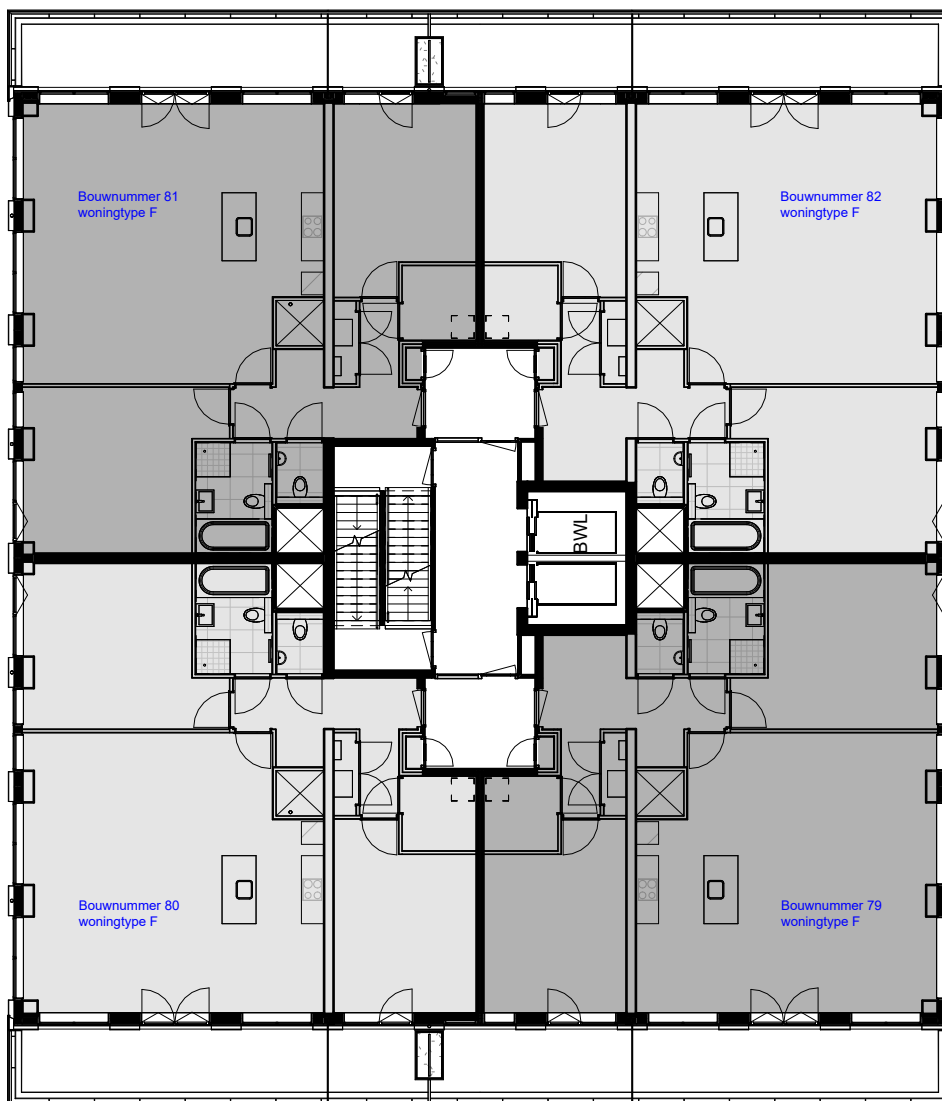

13e verdieping

tekening
VK2T1-113





project
Rise

locatie
Eindhoven

DE
CAAI

formaat
A4
schaal
1 : 200

getekend
25-06-2025
gewijzigd

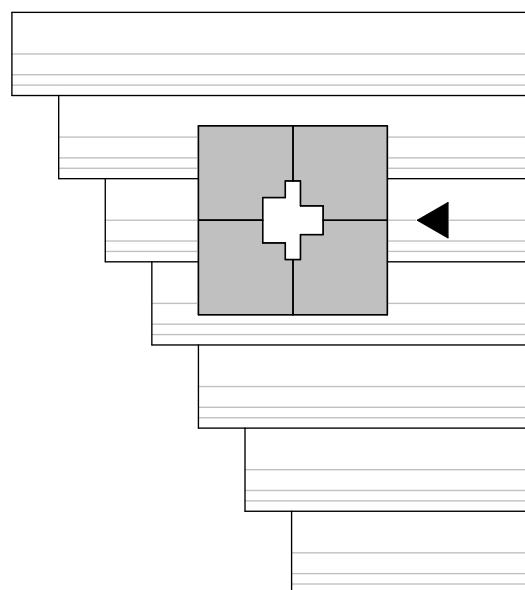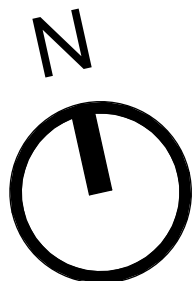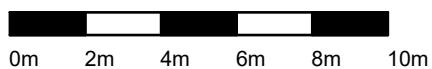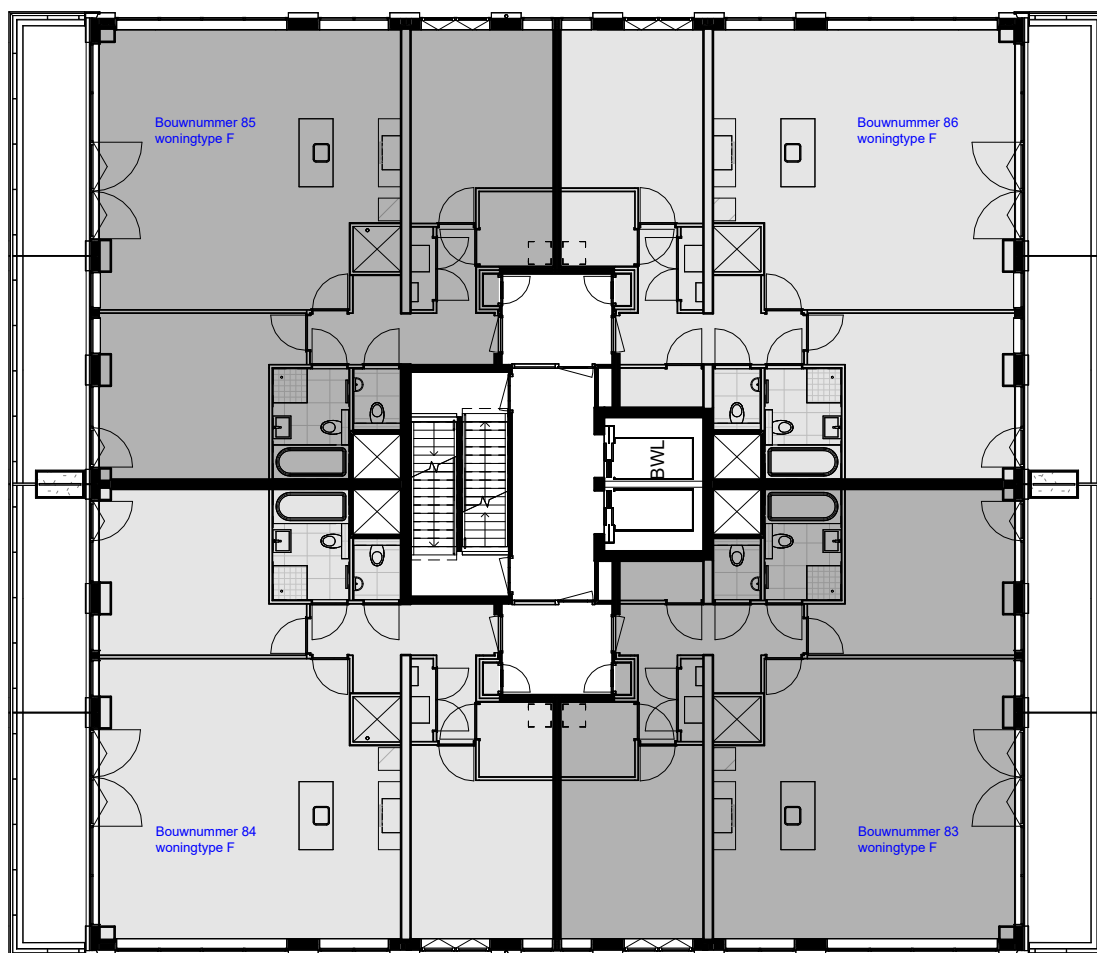

14e verdieping

tekening
VK2T1-114





project
Rise

locatie
Eindhoven

DE
CAAI

formaat
A4
schaal
1 : 200

getekend
25-06-2025
gewijzigd

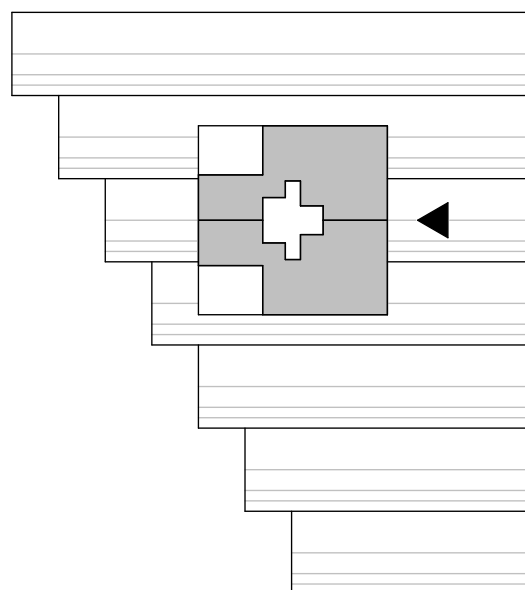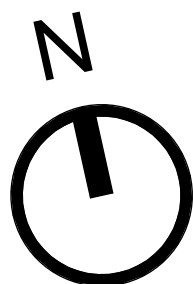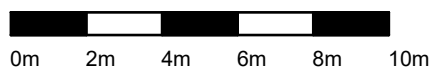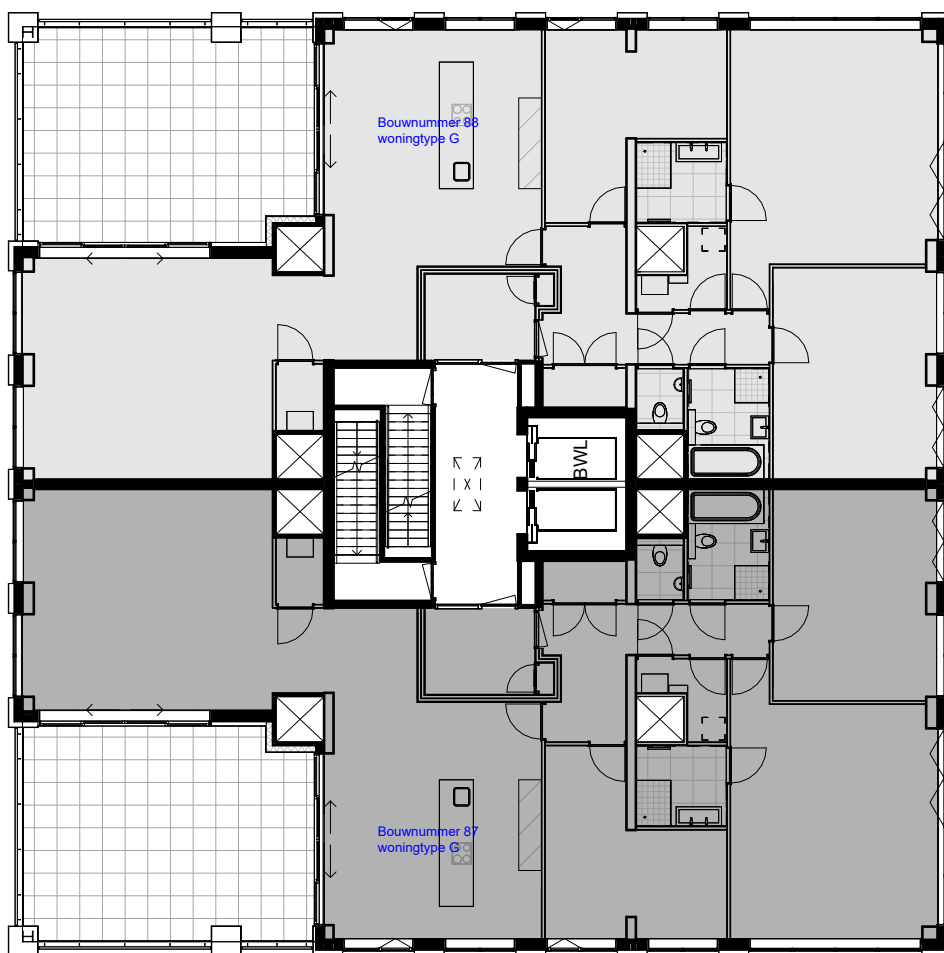

15e verdieping

tekening
VK2T1-115

project
Rise

locatie
Eindhoven

DE 
CAAI

formaat
A4
schaal
1 : 200

getekend
25-06-2025
gewijzigd