



BNR 76 - 34000+P
BNR 80 - 37000+P

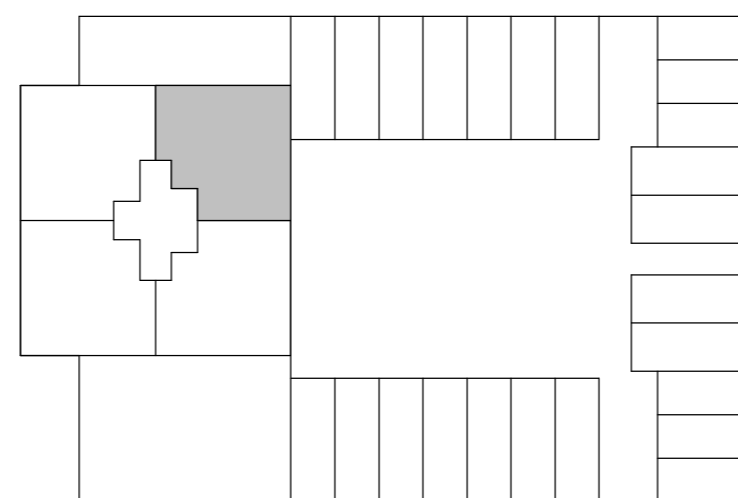

| Renvooi | |
|---------|-------------------------------------|
| | metselwerk |
| | prefab beton gevelbanden |
| | keramische gevel elementen |
| | vlakke aluminium gevelbeplating |
| | kalkzandsteen |
| | gestort beton |
| | prefab beton (constructie) |
| | spouwisolatie |
| | geïsoleerd HSB-element |
| | geïsoleerd metalstud (woningssch.) |
| | lichte scheidingswand (Y-tong 70) |
| | zware scheidingswand (Y-tong 100) |
| | geïsoleerde voorzetwand |
| | getimmerde toiletwand (EGW) |
| | wandtegels |
| | voertegels |
| | vrijloopdranger op (voor)deur |
| | wm opstelplaats wasmachine |
| | wd opstelplaats wasdroger |
| | kt opstelplaats kooktoestel |
| | kk opstelplaats koelkast |
| | vv vloerverwarmingsverdeler |
| | sv afleverset stadsverwarming (WKO) |
| | RAD elektrische radiator |
| | WT wastafel |
| | WLP wandlamp |
| | CAP centraal aardingspunt |

| E-Symbol | Omschrijving |
|----------|---|
| | Centraaldoos met lichtpunt |
| | Armatuur |
| | Armatuur |
| | Armatuur op wand met invoegpunt aan buitenzijde |
| | Armatuur rechthoekig variabel |
| | Schakelaar, 1-polig |
| | Schakelaar, serie- |
| | Schakelaar, wissel- |
| | Schakelaar, 3 standen |
| | Contactdoos 1-voudig met beschermingscontact |
| | Contactdoos 2-voudig met beschermingscontact |
| | Enkelpolige schakelaar met contactdoos |
| | Contactdoos met wisselschakelaar |
| | Melder, rook, optisch |
| | Melder, rook, optisch, ingebouwde akoestische signaalgever |
| | Belschel |
| | Intercom videofoon |
| | Detector, plafond |
| | Drukknop algemeen |
| | Verdeelinrichting |
| | Centraal aardpunt |
| | Aardmat |
| | Aansluitpunt, niet bedraad |
| | Aansluitpunt thermostaat, bedraad |
| | Aansluitpunt CO2, bedraad |
| | Aansluitpunt CAI, bedraad |
| | Aansluitpunt data |
| | Aansluitpunt Wi-Fi |
| | Aansluitpunt 1 fase, nul en beschermingscontact, geschakeld |
| | Aansluitpunt perlex |
| | Aansluitpunt wandlamp |
| | Ventilatiepunt |
| | Ventilatiepunt, wand |

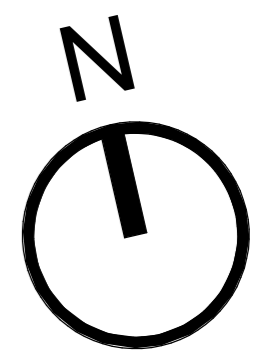

Bouwnummer 76, 80 - woningtype K-A6

tekening
VK2T2-76

project
De Bloom

locatie
Eindhoven

DE
CAAI

schaal
1:50
getekend
11-07-2023
gewijzigd