




begane grond
schaal 1 : 50

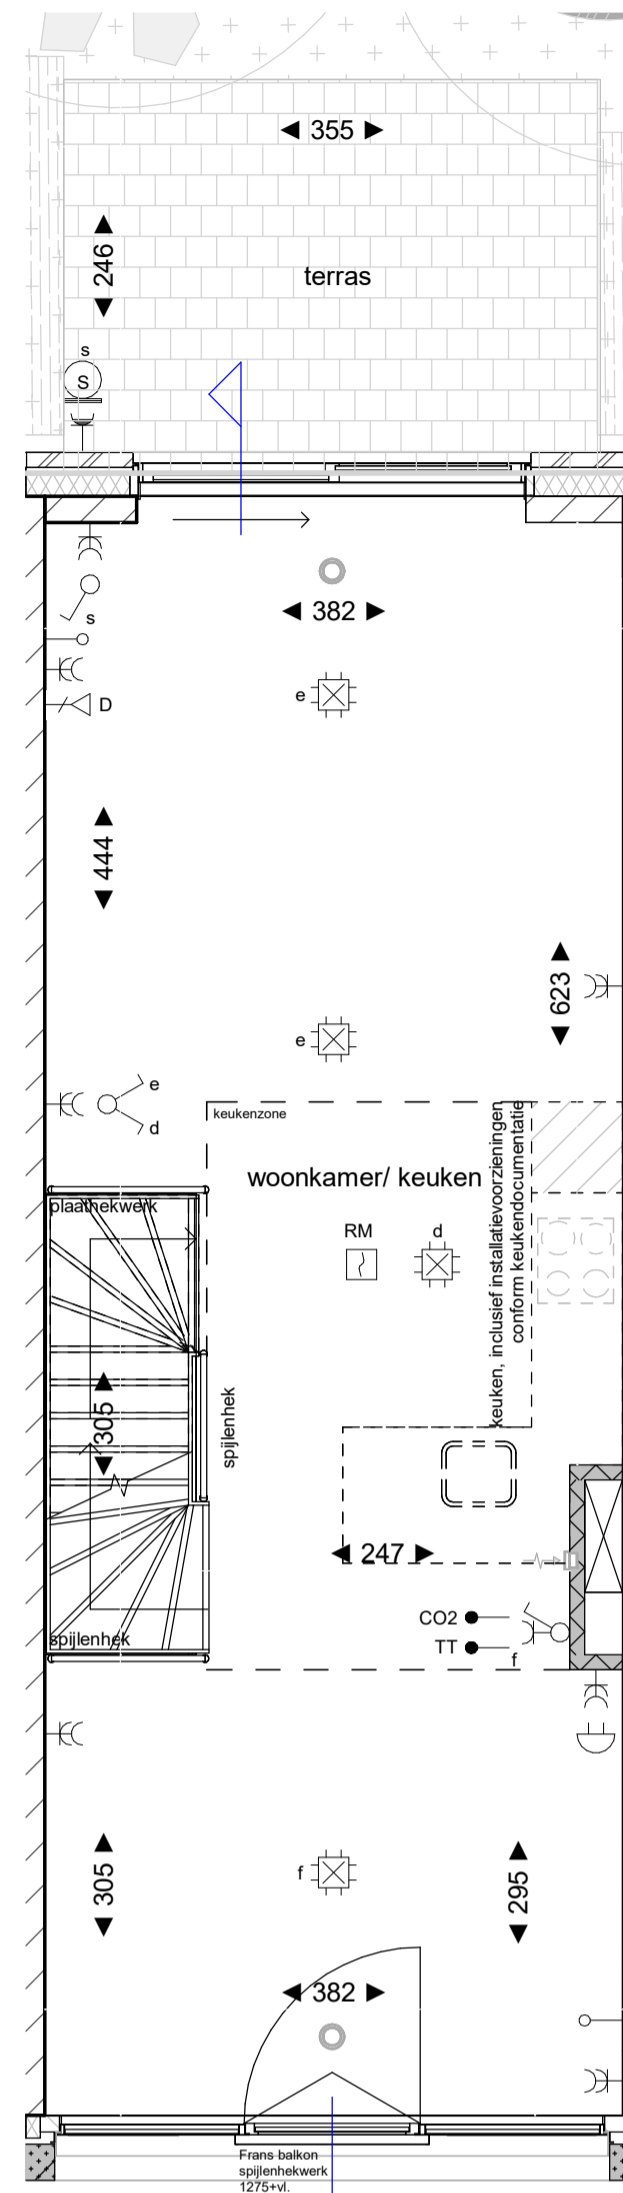


1e verdieping
schaal 1 : 50

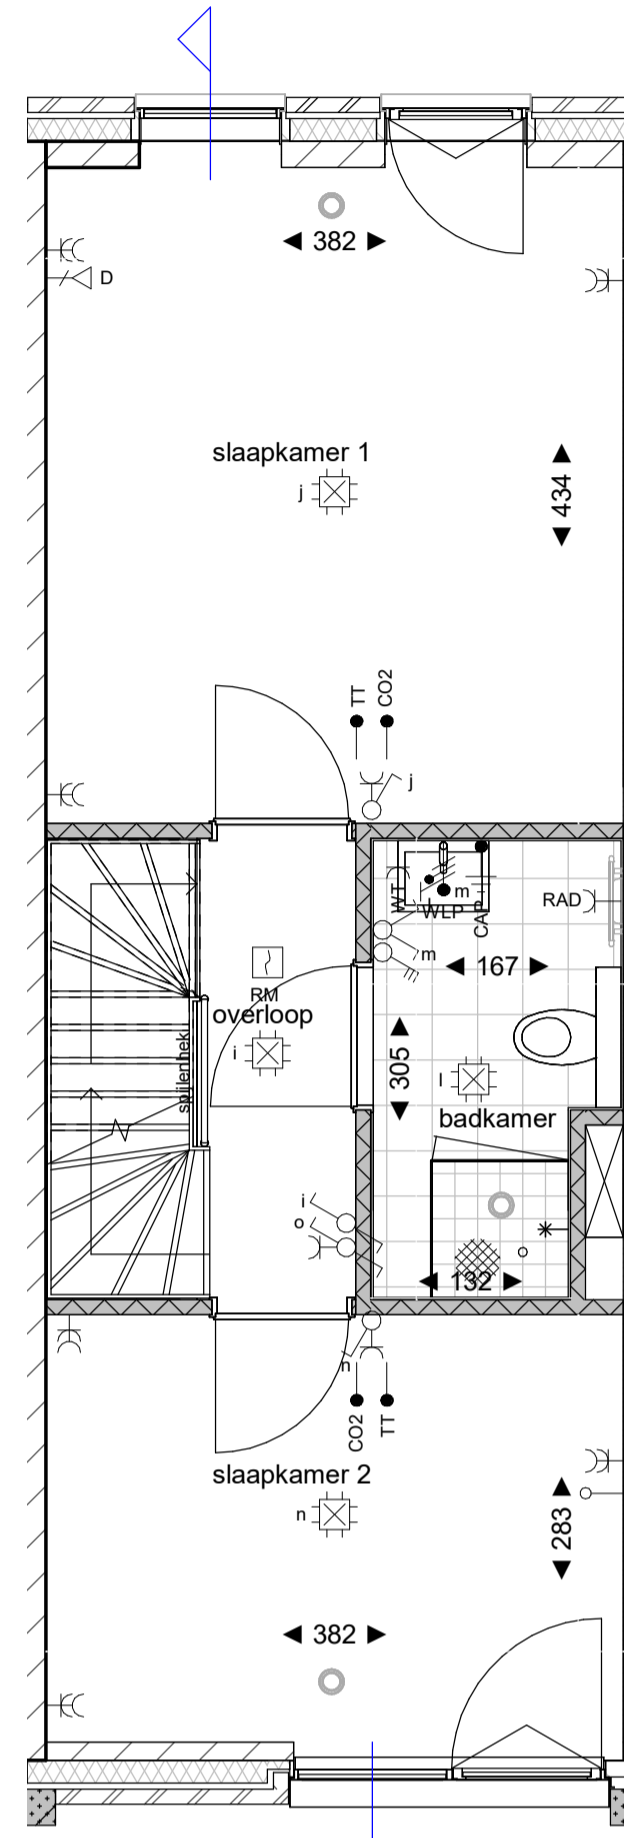

2e verdieping
schaal 1 : 50

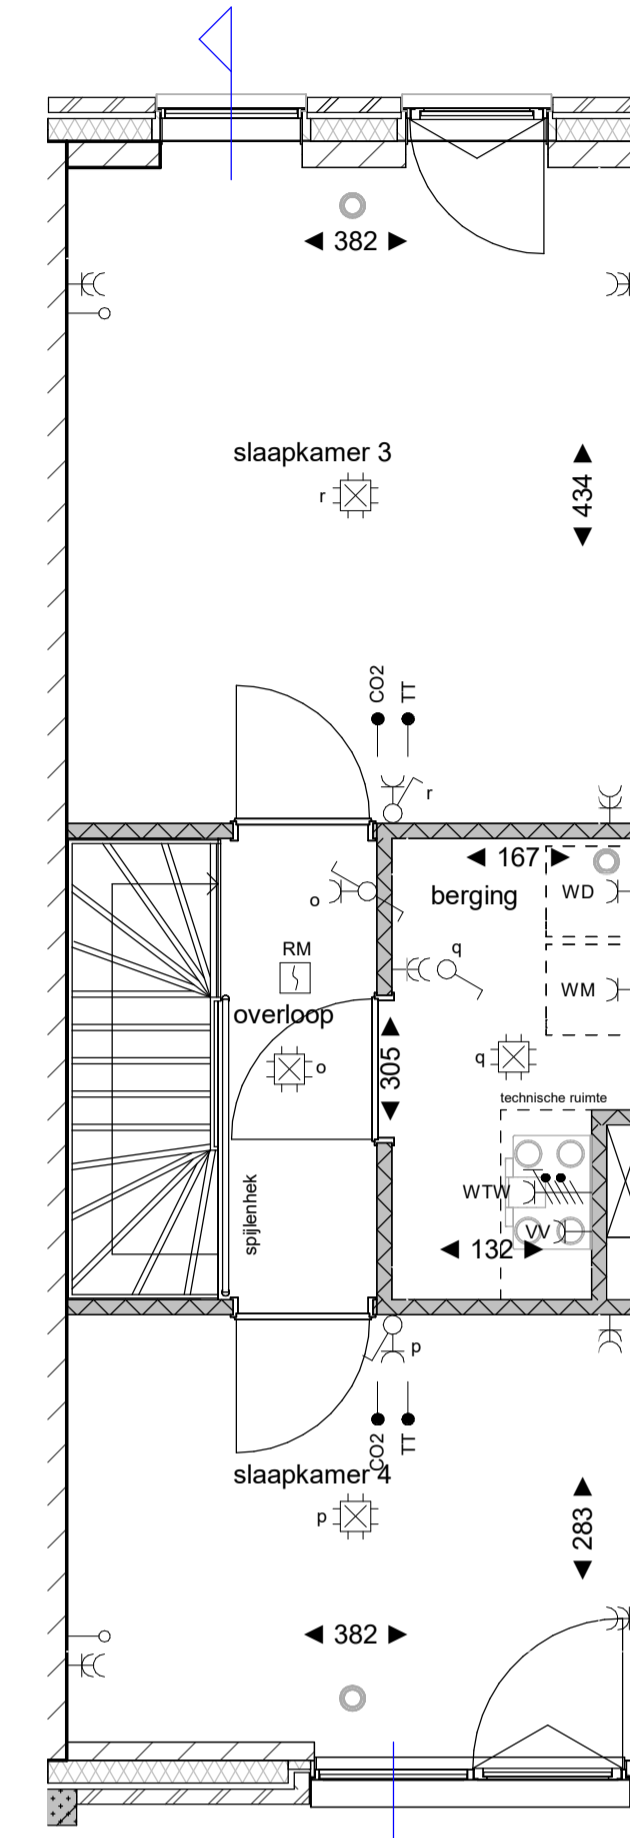

3e verdieping
schaal 1 : 50

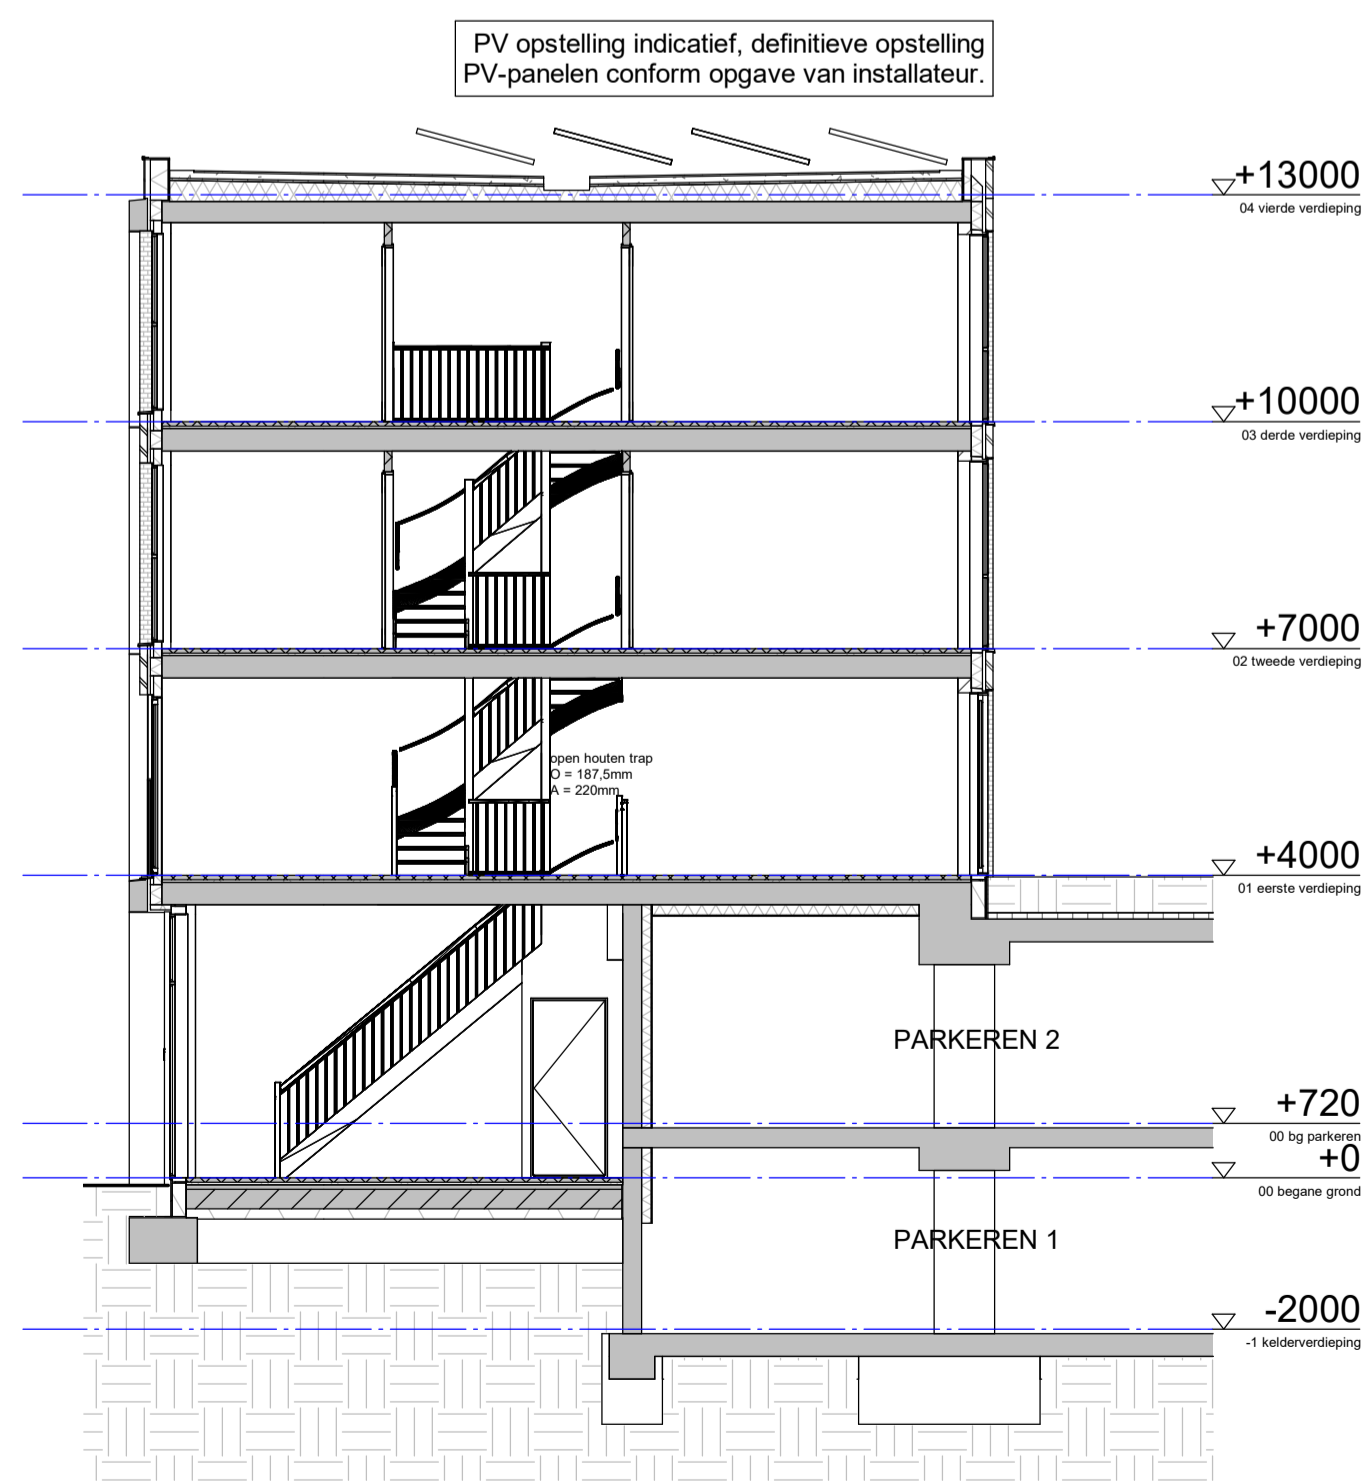

doorsnede
schaal 1 : 100

| Renvooi | |
|---------|-------------------------------------|
| | metaalwerk |
| | prefab beton gevelbanden |
| | keramische gevel elementen |
| | vlakke aluminium gevelbeplating |
| | kalkzandsteen |
| | gestort beton |
| | prefab beton (constructie) |
| | spouwisolatie |
| | geïsoleerd HSB-element |
| | geïsoleerd metaalstud (woningsoch.) |
| | lichte scheidingwand (Y-tong 70) |
| | zware scheidingwand (Y-tong 100) |
| | geïsoleerde voorzetwand |
| | geïmmende toletwand (EGW) |
| | wandfingels |
| | voertegels |
| | vrijloopdranger op (voor)deur |
| | opstelplaats wasmachine |
| | opstelplaats wasdroger |
| | opstelplaats kooktoestel |
| | opstelplaats koelkast |
| | voerverwarmingsverdelers |
| | afgevoerd stadsverwarming (WKO) |
| | elektrische radiator |
| | wastafel |
| | wandlamp |
| | centraal aardingspunt |

| E-Symbol | Omschrijving |
|----------|---|
| | Centraaldoos met lichtpunt |
| | Armatuur |
| | Armatuur op wand met invoegpunt aan buitenzijde |
| | Armatuur rechthoekig variabel |
| | Schakelaar, 1-polig |
| | Schakelaar, serie- |
| | Schakelaar, wissel- |
| | Schakelaar, 3 standen |
| | Contactdoos 1-voudig met beschermingscontact |
| | Contactdoos 2-voudig met beschermingscontact |
| | Enkelpolige schakelaar met contactdoos |
| | Contactdoos met wisselchakelaar |
| | Melder, rook, optisch |
| | Melder, rook, optisch, ingebouwde akoestische signaalgever |
| | Belsetel |
| | Intercom videofoon |
| | Detector, plafond |
| | Drukknop algemeen |
| | Verdeelinrichting |
| | Centraal aardpunt |
| | Aardmat |
| | Aansluitpunt, niet bedraad |
| | Aansluitpunt thermostaat, bedraad |
| | Aansluitpunt CO2, bedraad |
| | Aansluitpunt CAL, bedraad |
| | Aansluitpunt data |
| | Aansluitpunt Wi-Fi |
| | Aansluitpunt 1 fase, nul en beschermingscontact, geschakeld |
| | Aansluitpunt perflex |
| | Aansluitpunt wandlamp |
| | Aansluitpunt WLP |
| | Ventilatiepunt |
| | Ventilatiepunt, wand |



Bouwnummer 06 - woningtype K-C2

tekening
VK2T2-06

project
De Bloom

locatie
Eindhoven



schaal
1: als aangegeven
getekend
11-07-2023
gewijzigd

