



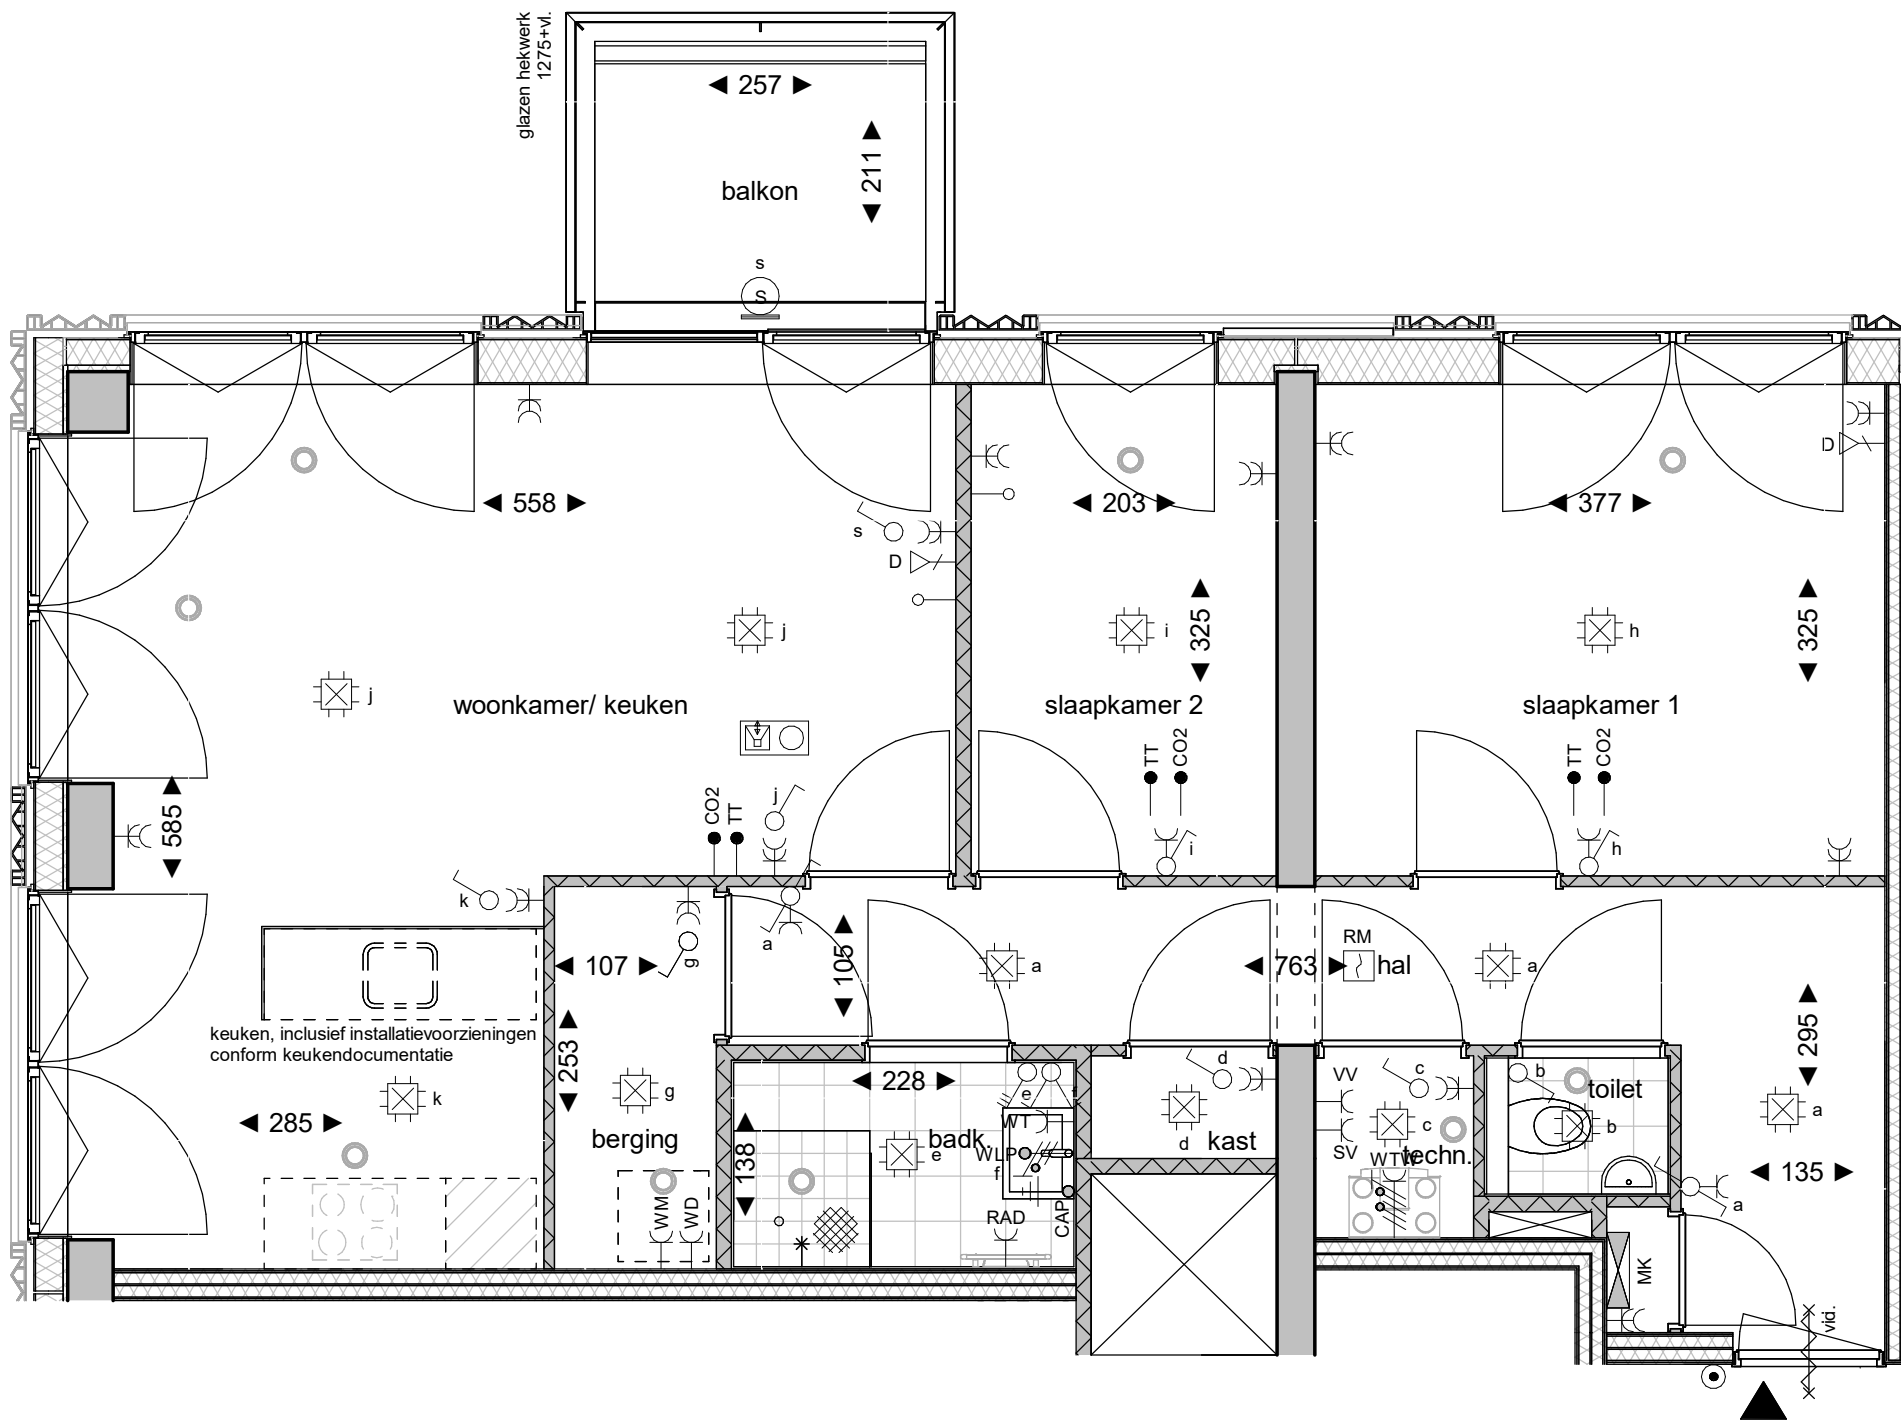


BNR 38 - 16000+P  
BNR 46 - 19000+P

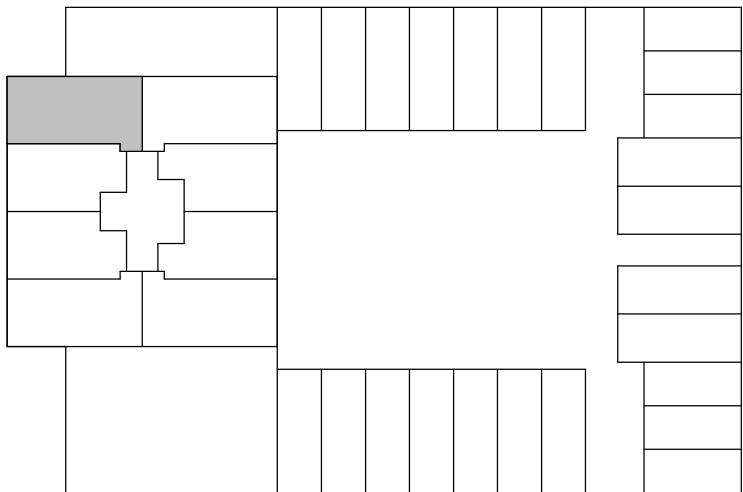

| Renvooi |                                   |
|---------|-----------------------------------|
|         | metselwerk                        |
|         | prefab beton gevelbanden          |
|         | keramische gevel elementen        |
|         | vlakke aluminium gevelbeplating   |
|         | kalkzandsteen                     |
|         | gestort beton                     |
|         | prefab beton (constructie)        |
|         | spouwisolatie                     |
|         | geïsoleerd HSB-element            |
|         | geïsoleerd metalstud (woningsch.) |
|         | lichte scheidingwand (Y-tong 70)  |
|         | zware scheidingwand (Y-tong 100)  |
|         | geïsoleerde voorzetwand           |
|         | getimmerde toiletwand (EGW)       |
|         | wandtegels                        |
|         | vloertegels                       |
|         | vrijloopdranger op (voor)deur     |
|         | opstelplaats wasmachine           |
|         | opstelplaats wasdroger            |
|         | opstelplaats kooktoestel          |
|         | opstelplaats koelkast             |
|         | vloerverwarmingsverdeler          |
|         | afleverset stadsverwarming (WKO)  |
|         | electrische radiator              |
|         | wastafel                          |
|         | wandlamp                          |
|         | centraal aardingspunt             |

| E-Symbool | Omschrijving                                                |
|-----------|-------------------------------------------------------------|
|           | Centraaldoos met lichtpunt                                  |
|           | Armatuur                                                    |
|           | Armatuur                                                    |
|           | Armatuur op wand met invoegpunt aan buitenzijde             |
|           | Armatuur rechthoekig variabel                               |
|           | Schakelaar, 1-polig                                         |
|           | Schakelaar, serie-                                          |
|           | Schakelaar, wissel-                                         |
|           | Schakelaar, 3 standen                                       |
|           | Contactdoos 1-voudig met beschermingscontact                |
|           | Contactdoos 2-voudig met beschermingscontact                |
|           | Enkelpolige schakelaar met contactdoos                      |
|           | Contactdoos met wisselschakelaar                            |
|           | Melder, rook, optisch                                       |
|           | Melder, rook, optisch, ingebouwde akoestische signaalgever  |
|           | Belschel                                                    |
|           | Intercom videofoon                                          |
|           | Detector, plafond                                           |
|           | Druknop algemeen                                            |
|           | Verdeelinrichting                                           |
|           | Centraal aardpunt                                           |
|           | Aardmat                                                     |
|           | Aansluitpunt, niet bedraad                                  |
|           | Aansluitpunt thermostaat, bedraad                           |
|           | Aansluitpunt CO2, bedraad                                   |
|           | Aansluitpunt CAI, bedraad                                   |
|           | Aansluitpunt data                                           |
|           | Aansluitpunt Wi-Fi                                          |
|           | Aansluitpunt 1 fase, nul en beschermingscontact, geschakeld |
|           | Aansluitpunt perilex                                        |
|           | Aansluitpunt wandlamp                                       |
|           | Ventilatiepunt                                              |
|           | Ventilatiepunt, wand                                        |

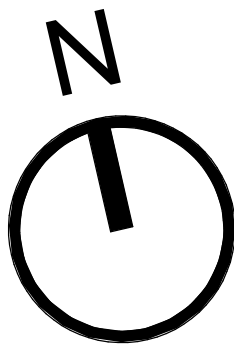

Bouwnummer 38, 46 - woningtype K-A2

tekening  
VK2T2-38 a

project  
De Bloom

locatie  
Eindhoven



schaal  
1:50  
getekend  
11-07-2023  
gewijzigd  
22-09-2023