




**begane grond**  
schaal 1 : 50

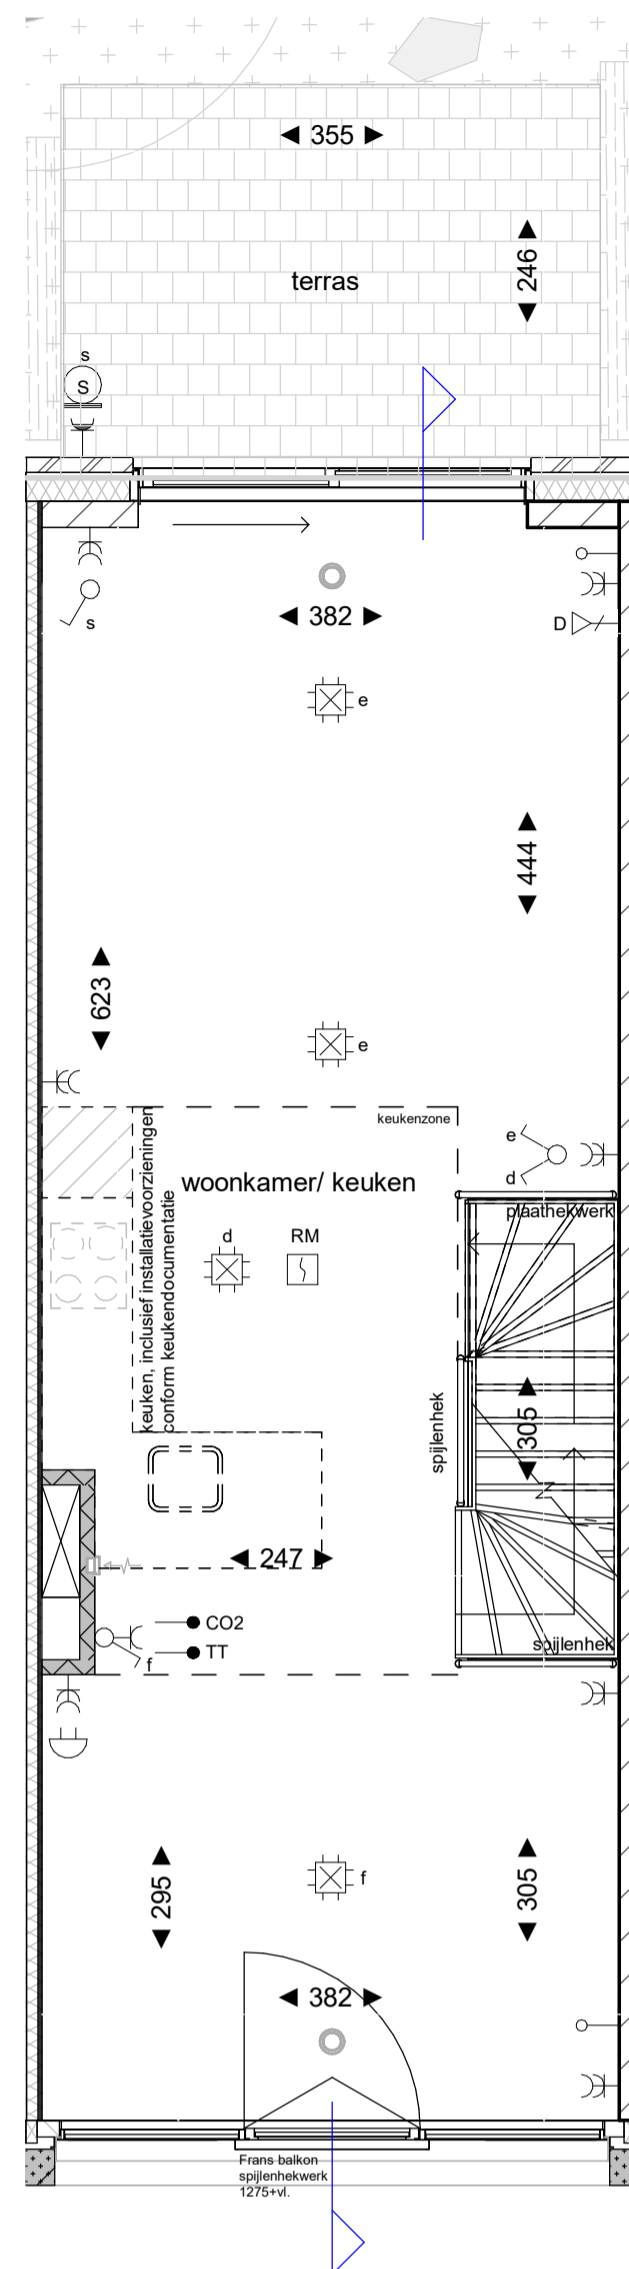


**1e verdieping**  
schaal 1 : 50

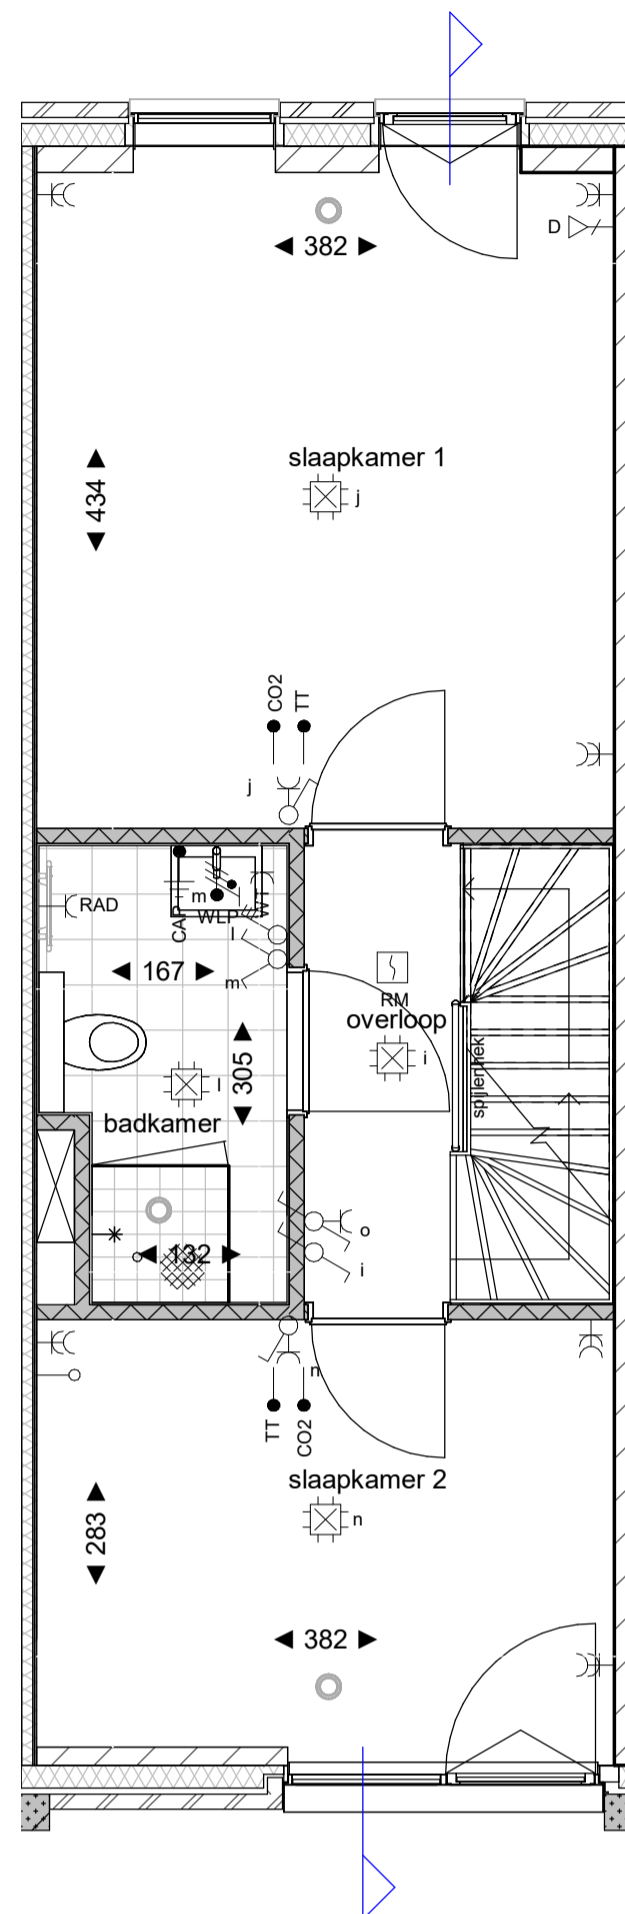

**2e verdieping**  
schaal 1 : 50

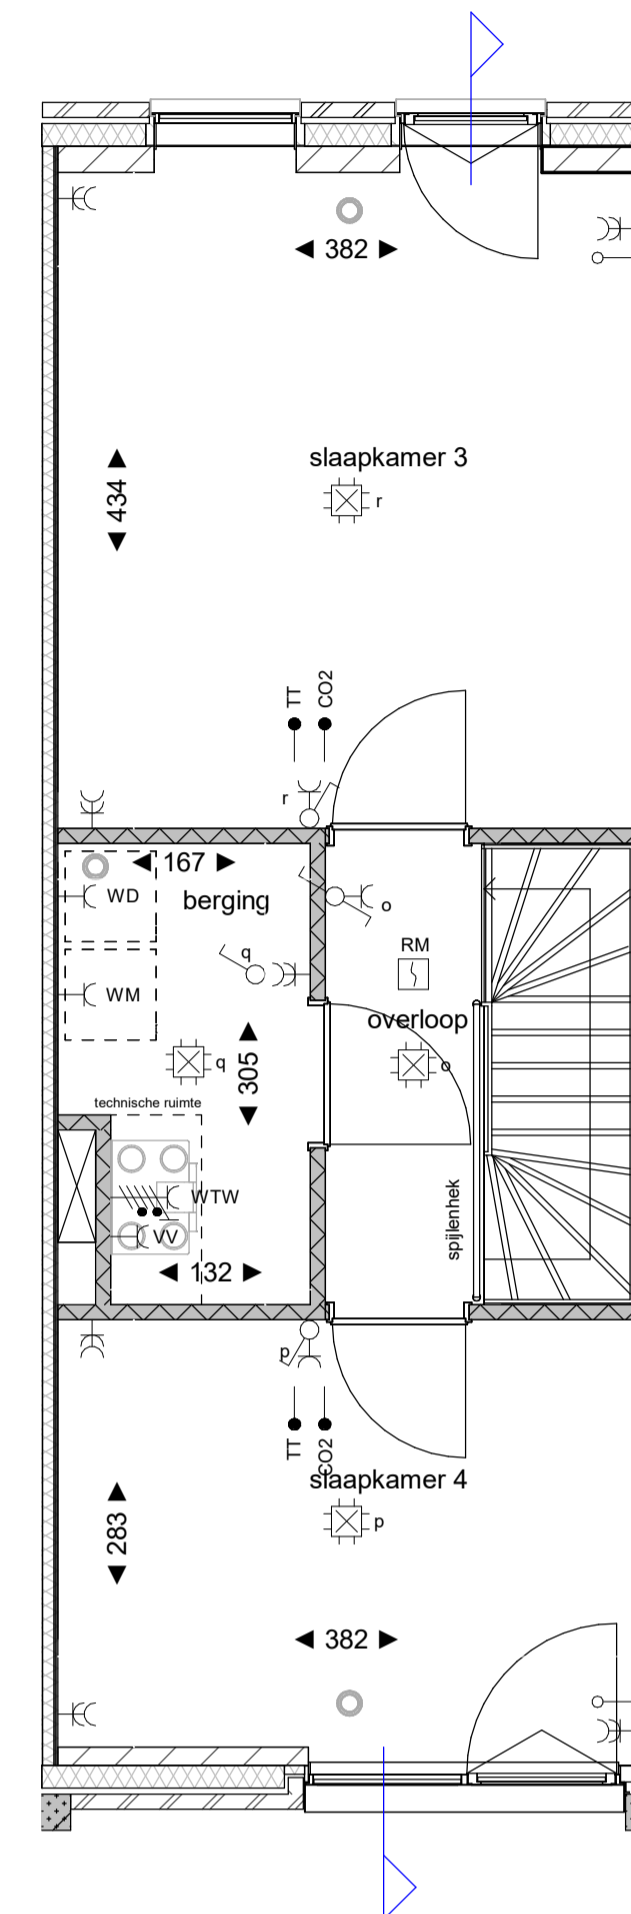


**3e verdieping**  
schaal 1 : 50

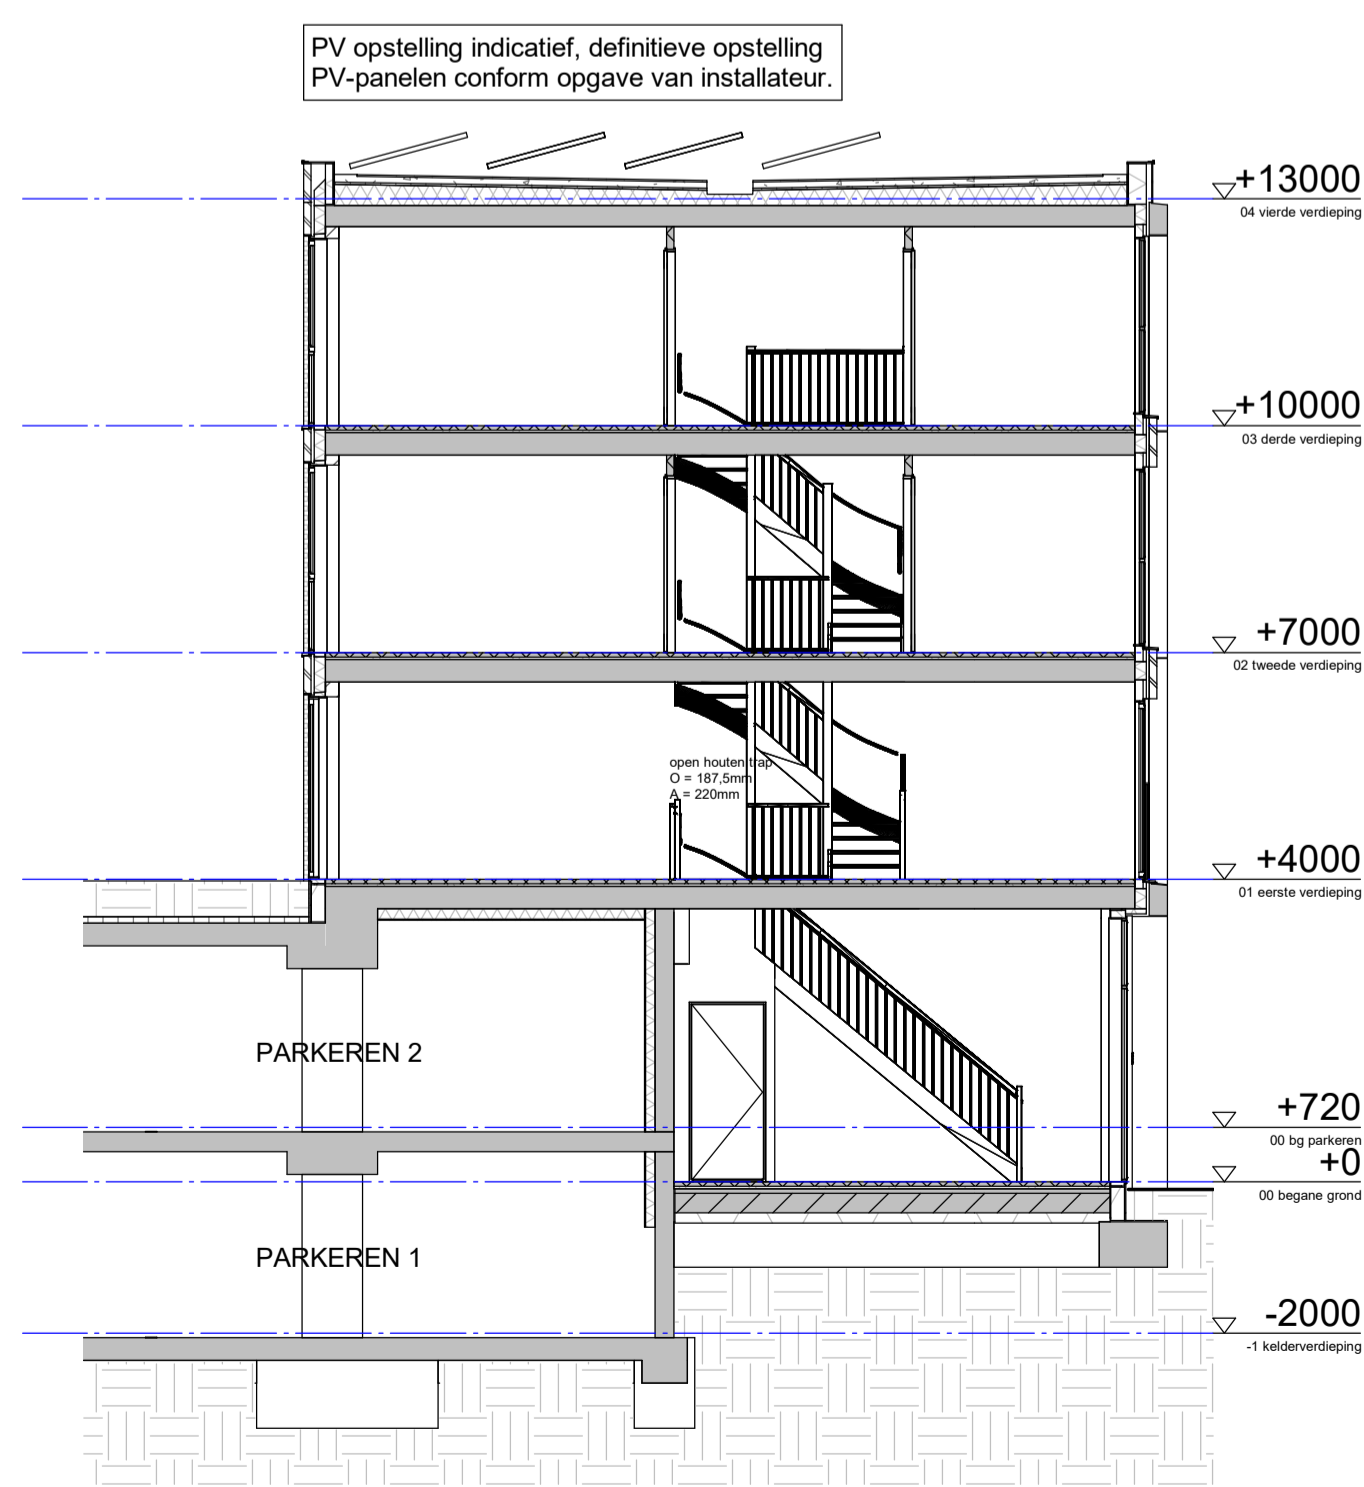

**doorsnede**  
schaal 1 : 100

Renvooi	
	metselwerk
	prefab beton gevelbanden
	keramische gevel elementen
	vlakke aluminium gevelbeplating
	kalkzandsteen
	gestort beton
	prefab beton (constructie)
	spouwisolatie
	geïsoleerd HSB-element
	geïsoleerd metaalstud (woningsch.)
	lichte scheidingwand (Y-tong 70)
	zware scheidingwand (Y-tong 100)
	geïsoleerde voorzetwand
	geliminde toiletwand (EGW)
	wandtegels
	voertegels
	vrijloopdranger op (voor)deur
	opstelplaats wasmachine
	opstelplaats wasdroger
	opstelplaats kooktoestel
	opstelplaats koelkast
	voerverwarmingsverdelers
	afleverstadsverwarming (WKO)
	elektrische radiator
	wastafel
	wandlamp
	centraal aardingspunt

E-Symbol	Omschrijving
	Centraaldoos met lichtpunt
	Armatuur
	Armatuur
	Armatuur op wand met invoerpunt aan buitenzijde
	Armatuur rechthoekig variabel
	Schakelaar, 1-polig
	Schakelaar, serie-
	Schakelaar, wissel-
	Schakelaar, 3 standen
	Contactdoos 1-voudig met beschermingscontact
	Contactdoos 2-voudig met beschermingscontact
	Enkelpolige schakelaar met contactdoos
	Contactdoos met wisselschakelaar
	Melder, rook, optisch
	Melder, rook, optisch, ingebouwde akoestische signaalgever
	Belsetel
	Intercom videofoon
	Detector, plafond
	Drukknop algemeen
	Verdeelinrichting
	Centraal aardpunt
	Aardmat
	Aansluitpunt, niet bedraad
	Aansluitpunt thermostaat, bedraad
	Aansluitpunt CO2, bedraad
	Aansluitpunt CAI, bedraad
	Aansluitpunt data
	Aansluitpunt Wi-Fi
	Aansluitpunt 1 fase, nul en beschermingscontact, geschakeld
	Aansluitpunt perflex
	Aansluitpunt wandlamp
	Ventilatiepunt
	Ventilatiepunt, wand

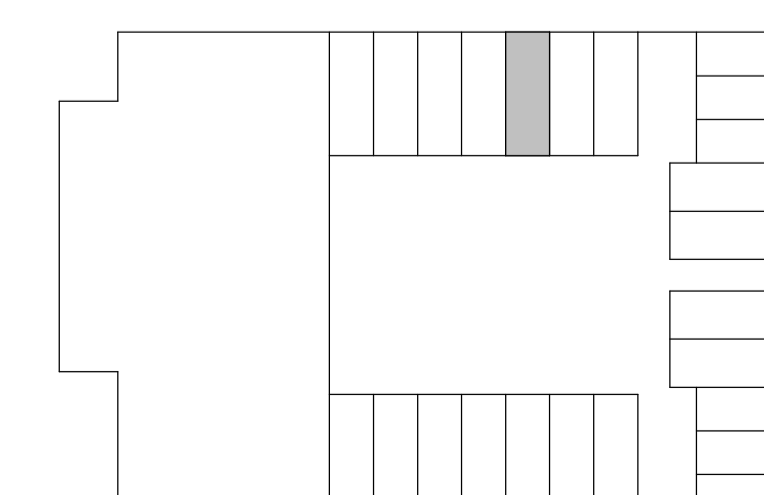

Bouwnummer 05 - woningtype K-C2

tekening  
**VK2T2-05**

project  
De Bloom

locatie  
Eindhoven



schaal  
1: als aangegeven  
getekend  
11-07-2023  
gewijzigd

